


PROJET DE CONSTRUCTION DE 6 SALLES DE CLASSE

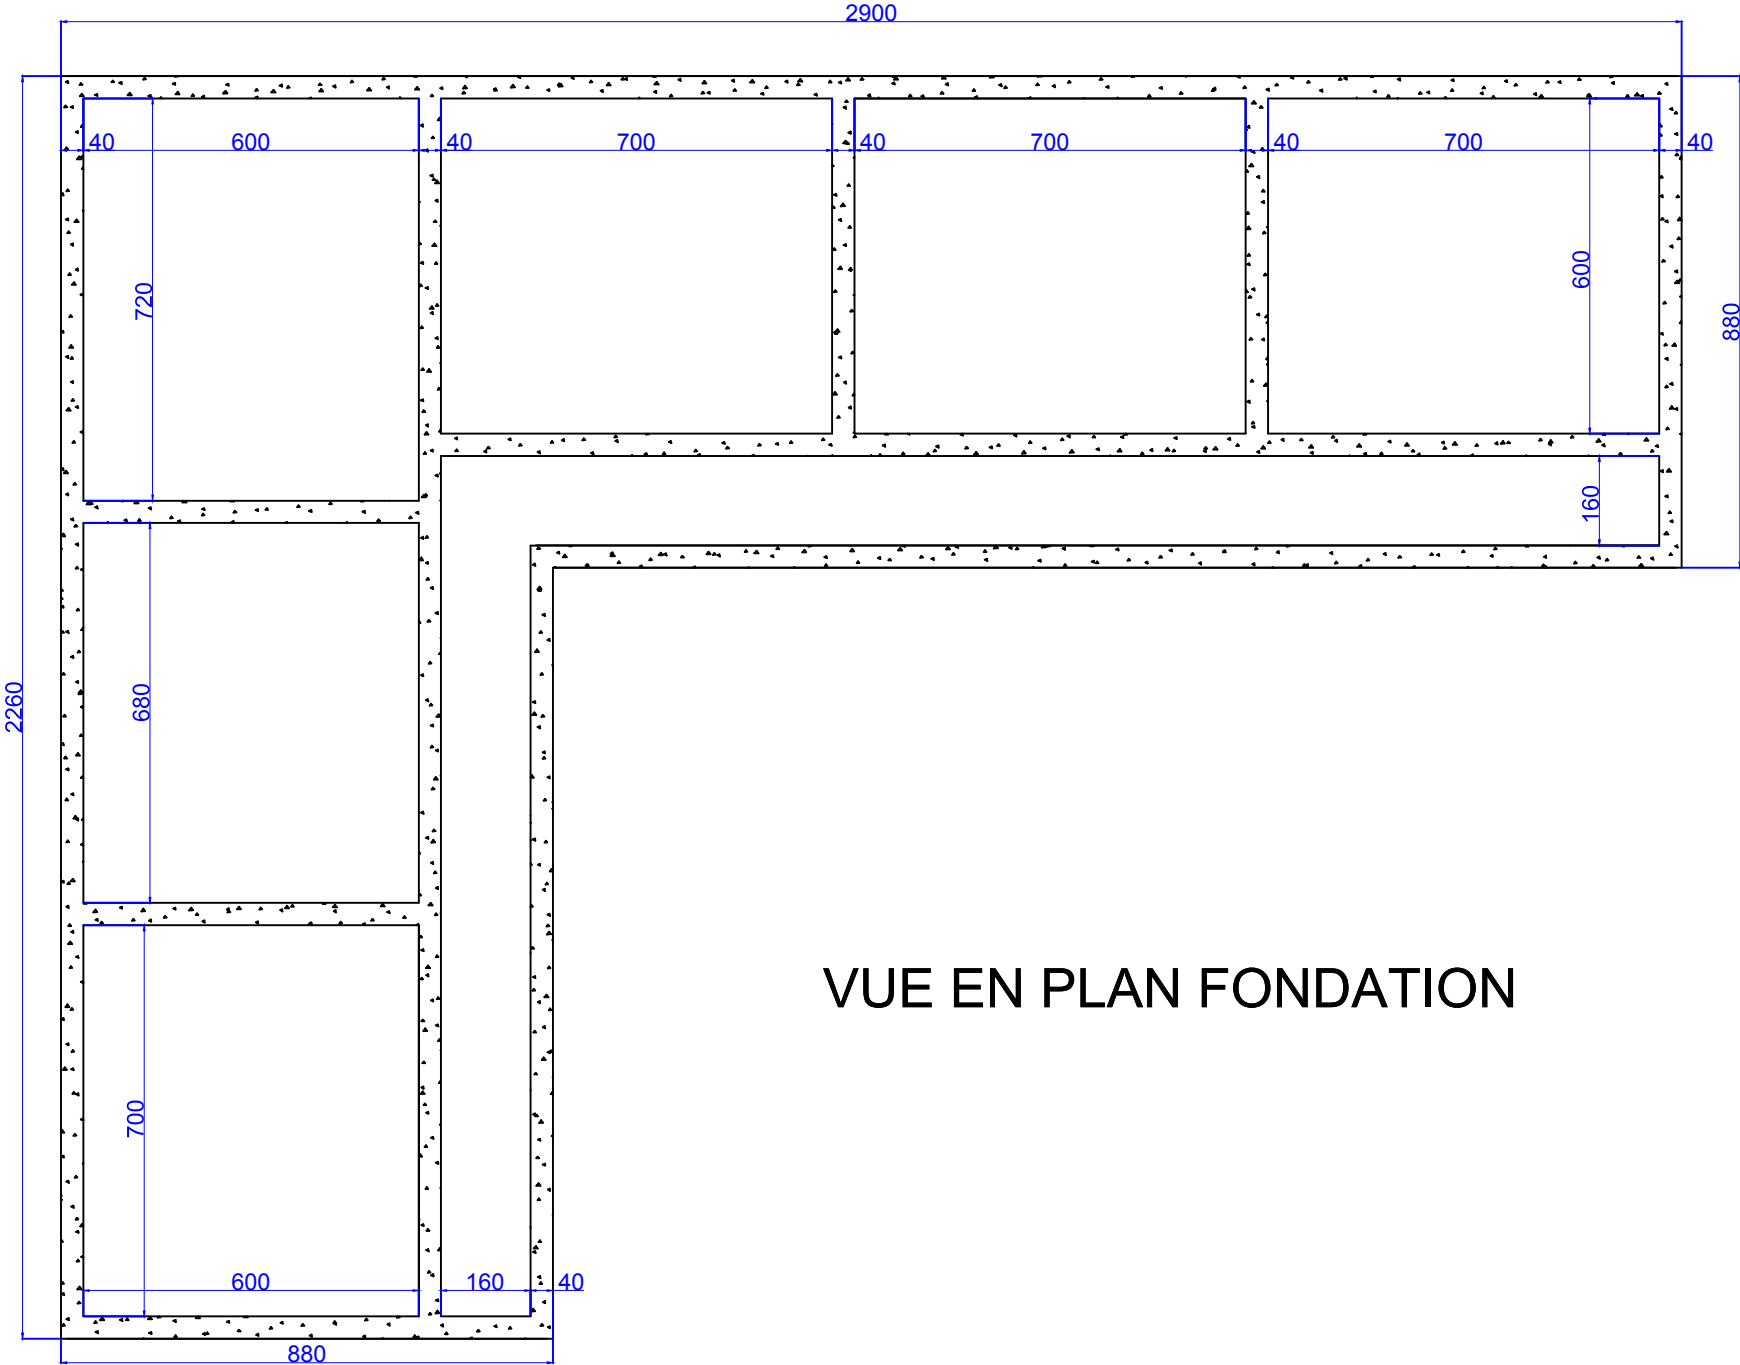

VUE EN PLAN FONDATION