



*PROJET DE CONSTRUCTION DE CENTRE DE SANTE MATAMBI*

**VUE DE FACE**

**Echelle : 1/50**

**Tracer : Ir. KANGOMA Dieudonné**

**le 12 Juillet 2021**




*PROJET DE CONSTRUCTION DE CENTRE DE SANTE MATAMBI*

**VUE DE DERRIERE**

**Echelle : 1/50**

**Tracer : Ir. KANGOMA Dieudonné**

**le 12 Juillet 2021**

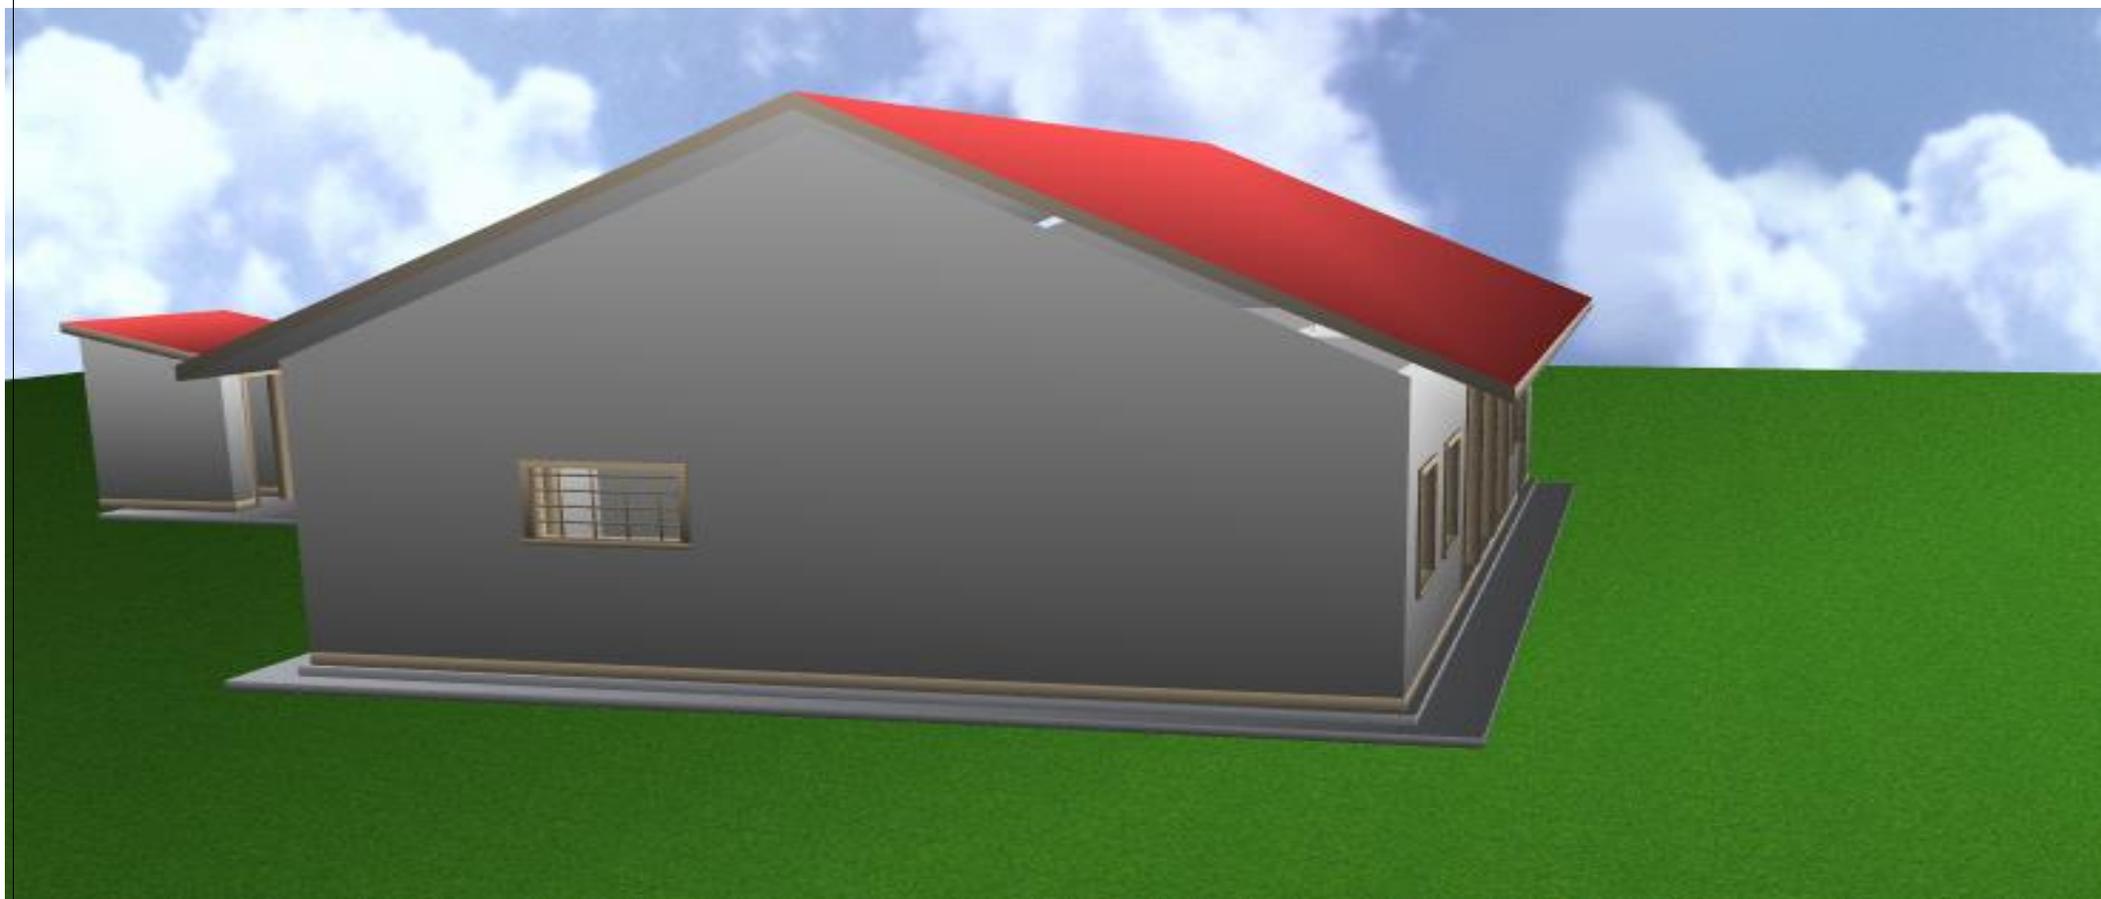


*PROJET DE CONSTRUCTION DE CENTRE DE SANTE MATAMBI*

**VUE DE GAUCHE**

Echelle : 1/50

Tracer : **Ir. KANGOMA Dieudonné**

le 12 Juillet 2021

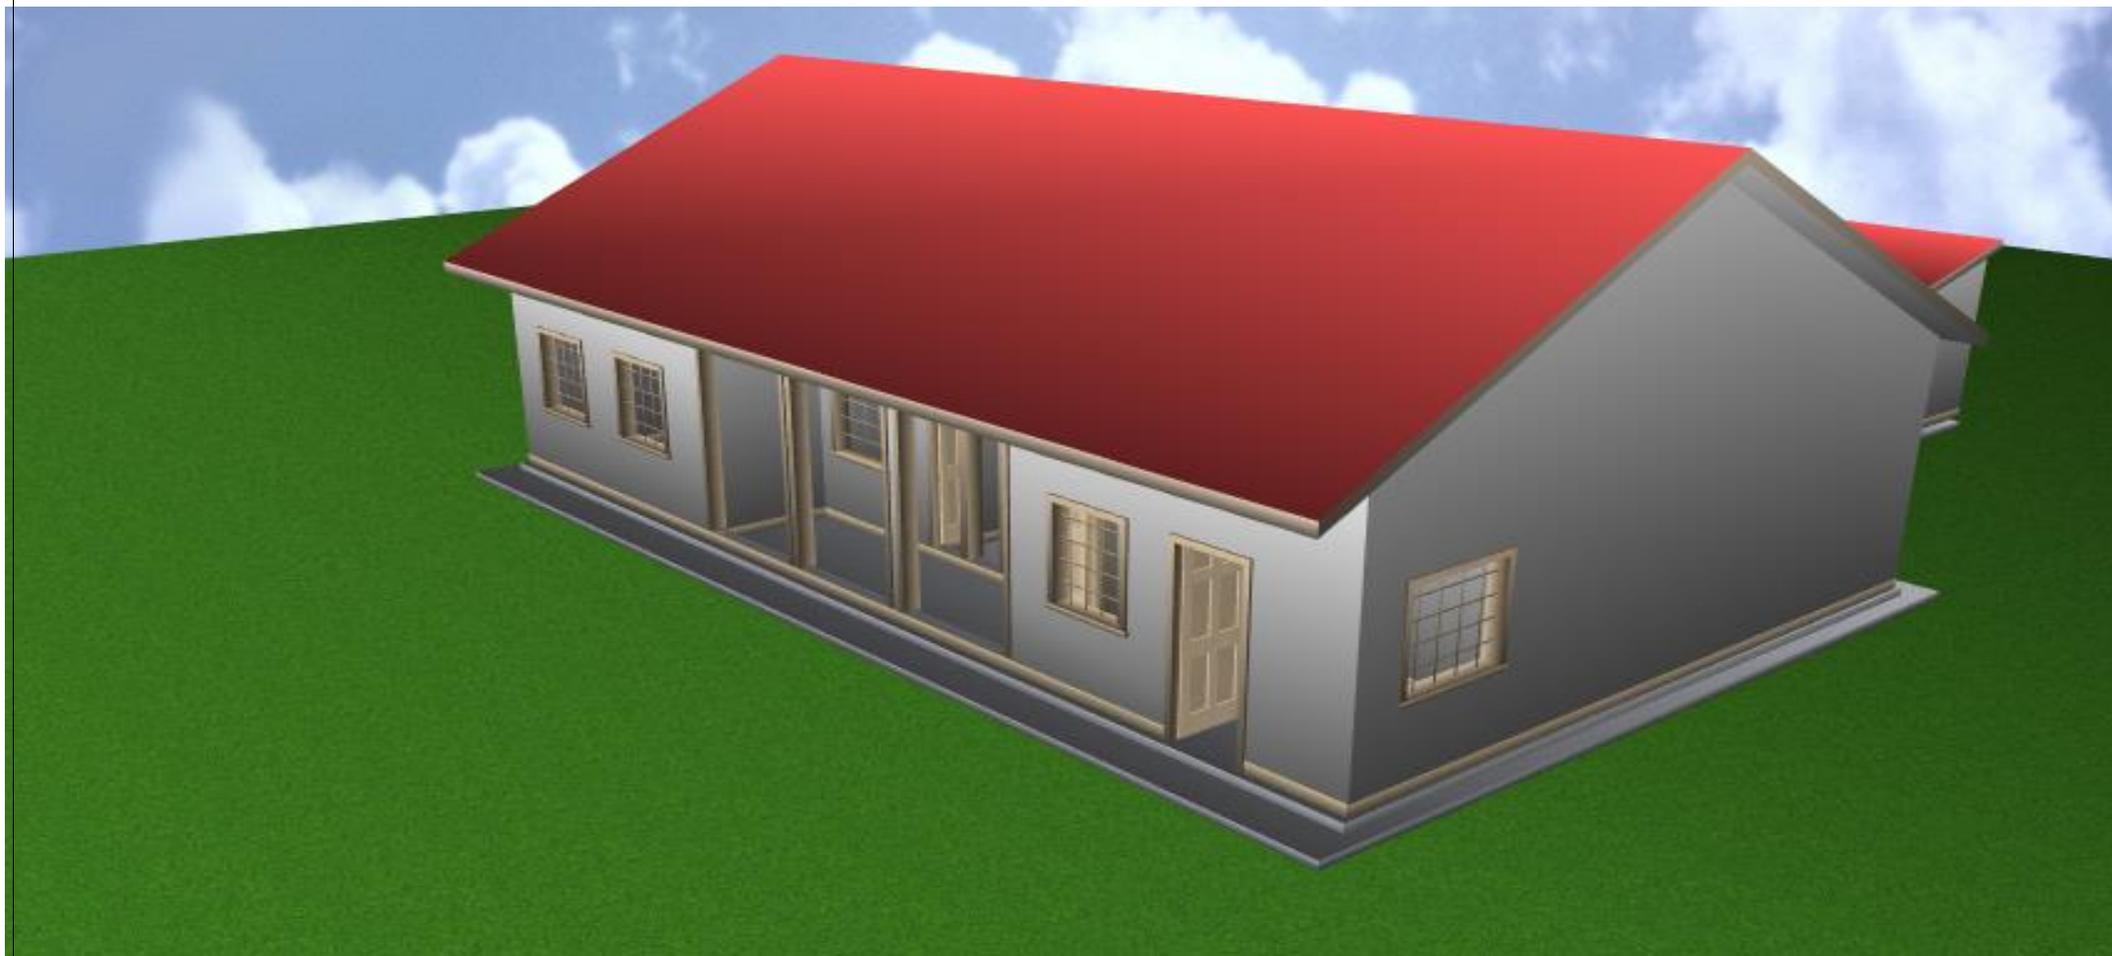


*PROJET DE CONSTRUCTION DE CENTRE DE SANTE MATAMBI*

**VUE DE DROITE**

Echelle : 1/50

Tracer : **Ir. KANGOMA Dieudonné**

le 12 Juillet 2021

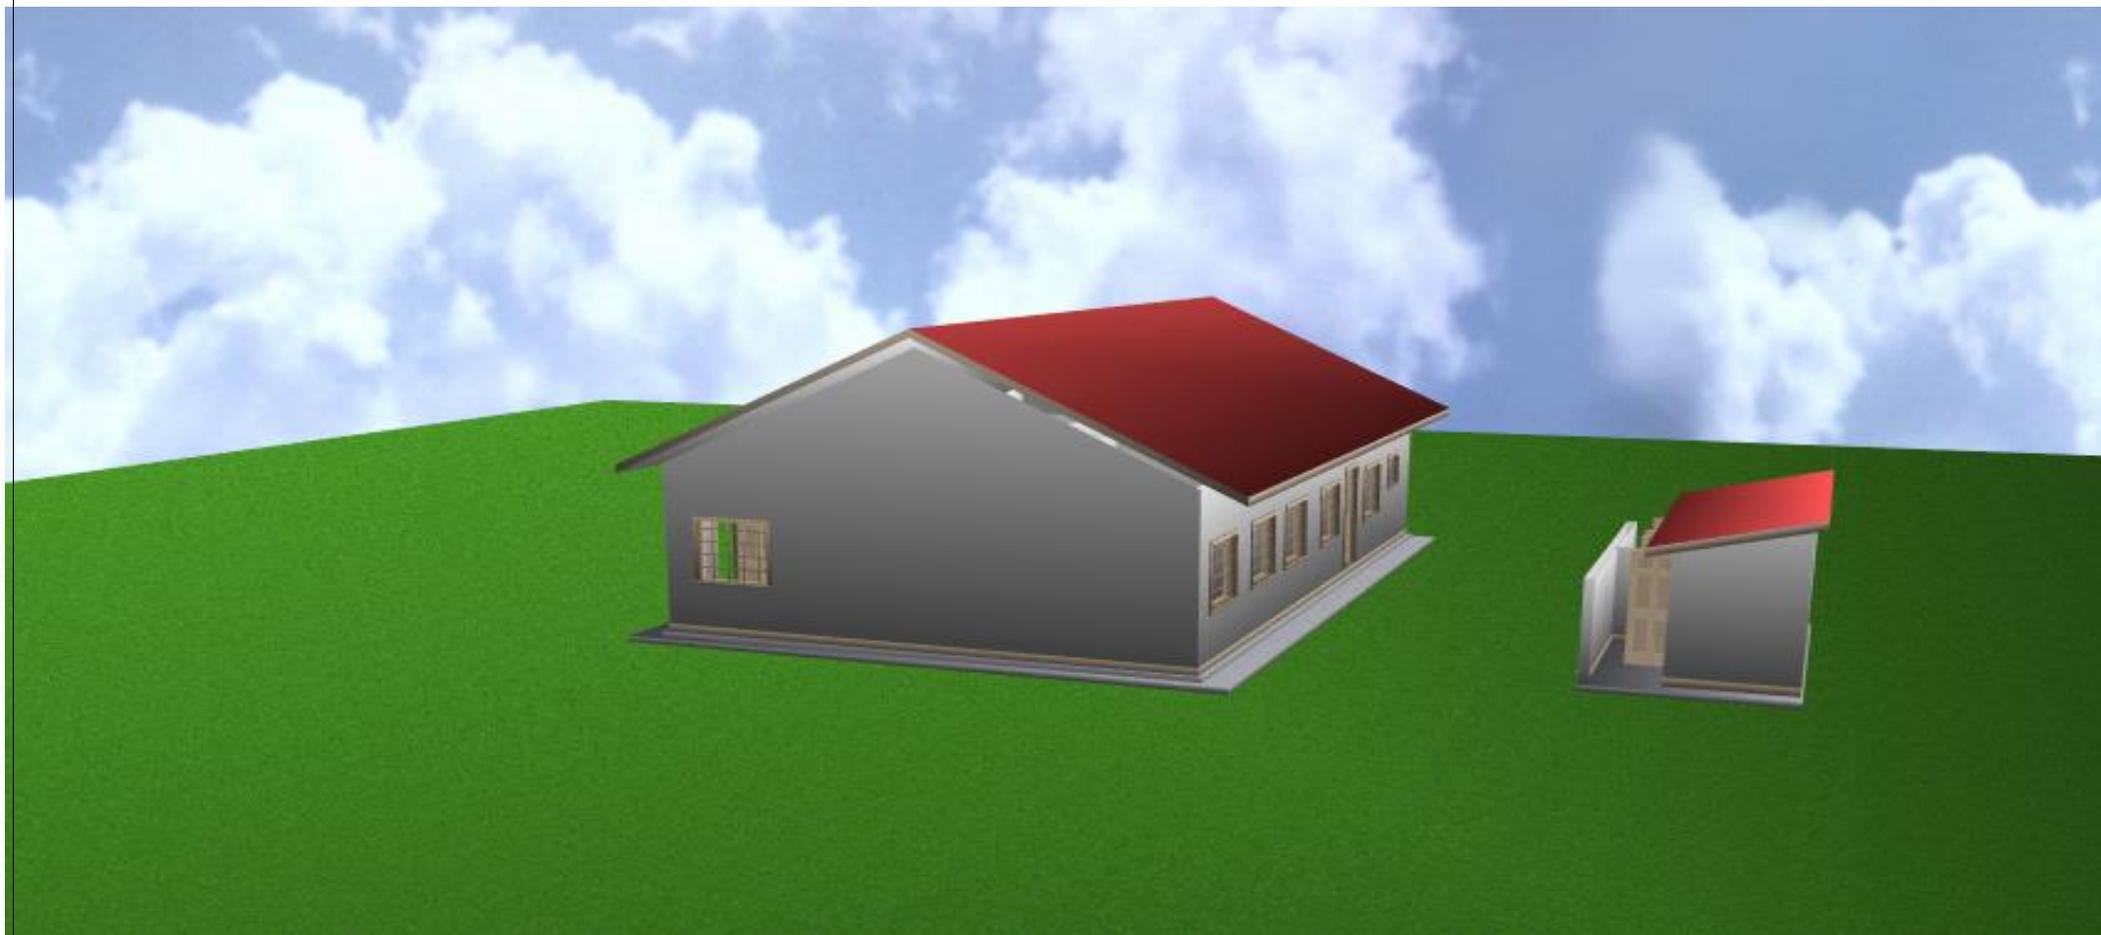


*PROJET DE CONSTRUCTION DE CENTRE DE SANTE MATAMBI*

## **VUE D'ENSEMBLE**


Echelle : 1/50

Tracer : **Ir. KANGOMA Dieudonné**

le 12 Juillet 2021

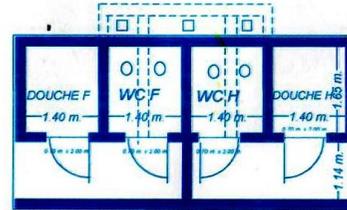

**BLOC LATRINES**

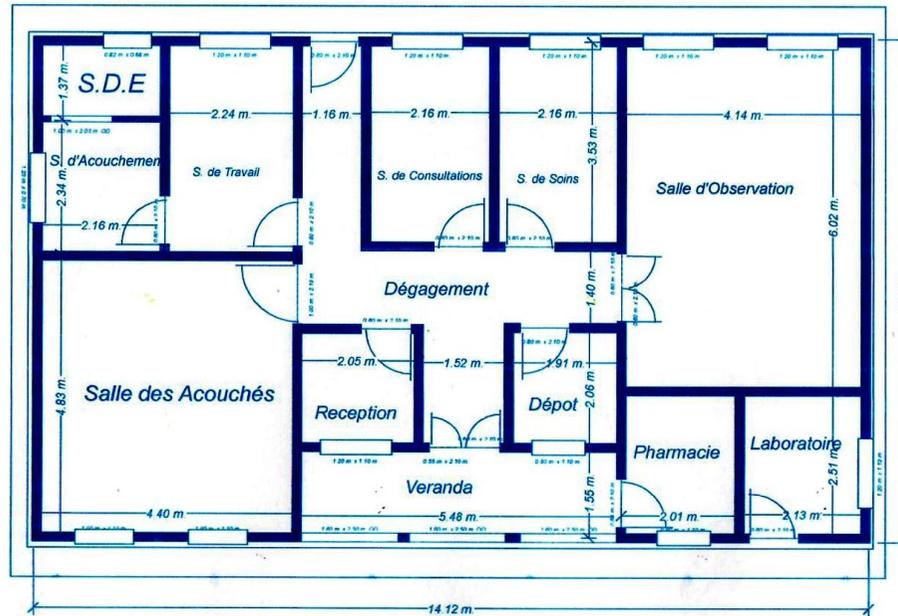

**VUE EN PLAN COTE**

**PROJET DE CONSTRUCTION DE CENTRE DE SANTE MATAMBI**

**VUE EN PLAN COTE**

**Echelle : 1/50**

**Tracer : Ir. KANGOMA Dieudonné**

**le 12 Juillet 2021**

