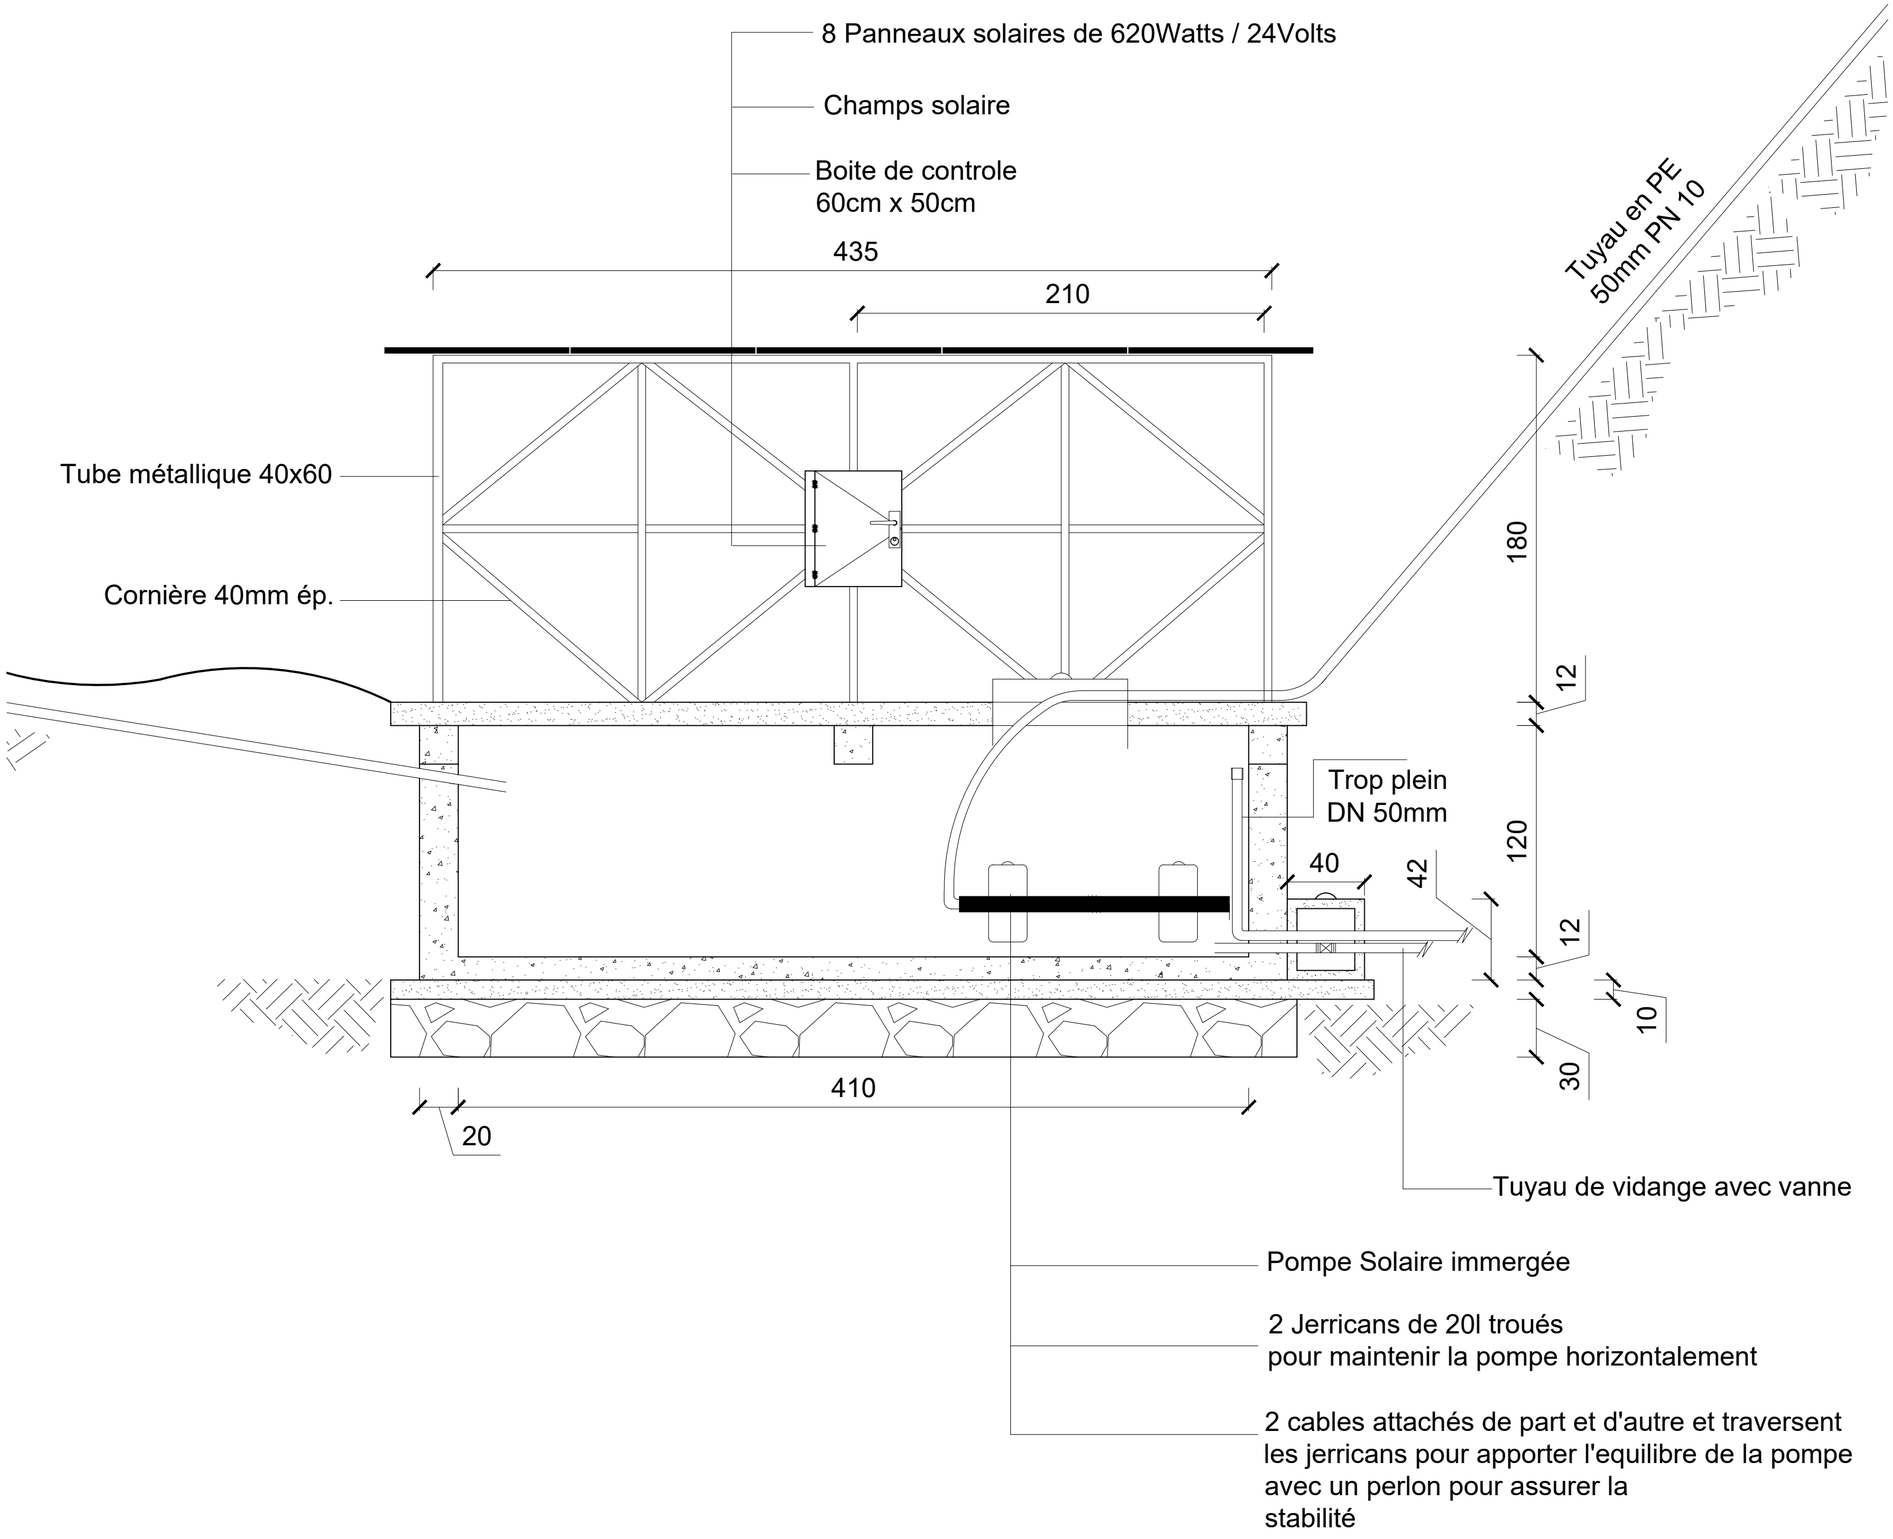Bache en béton armé de 20 m3