


NOTES :

*Le plan ne doit pas nécessairement être à l'échelle. Utiliser seulement les cotes telles que indiquées sur le plan.*

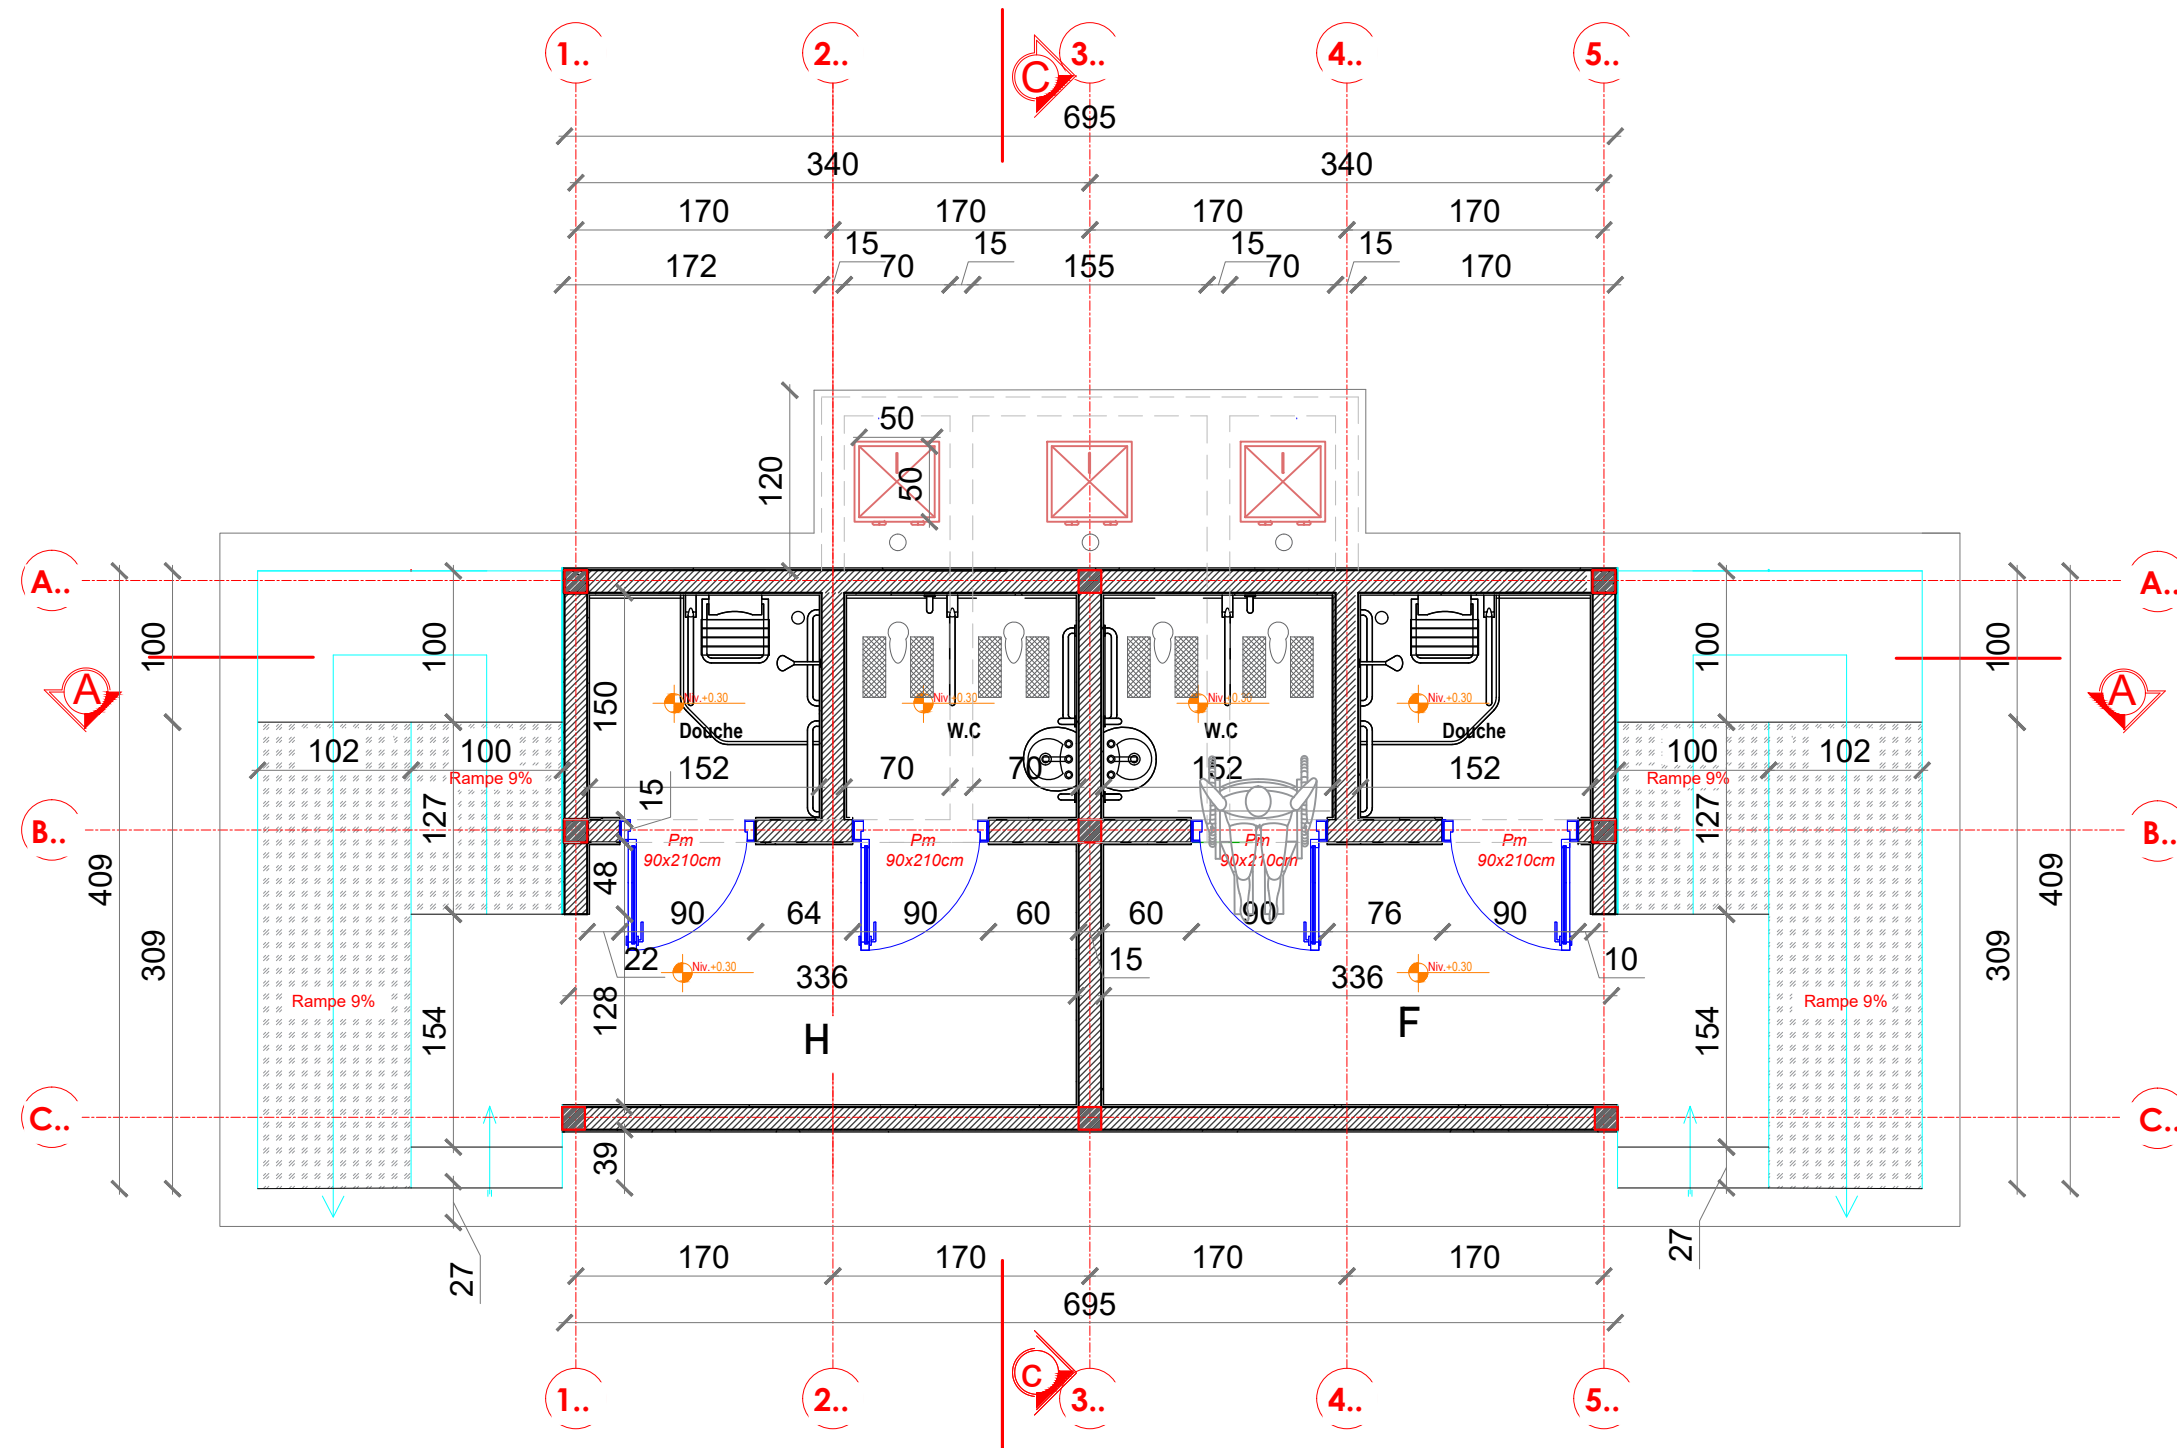

VUE EN PLAN COTEE

RÉPUBLIQUE DÉMOCRATIQUE  
DU CONGO

LOCALISATION DU PROJET

PROVINCE	TANGANYIKA
TERRITOIRE	NYUNZU
LOCALITE	TOUTES

Projet:  
CONSTRUCTION DES BATIMENTS POUR  
LES 07 AIRES DE SANTE DE NYUNZU  
DANS LA PROVINCE DE TANGANYIKA

Agence de financement :

**KOICA**

Gestionnaire de projet :



Titre de la planche :

VUE EN PLAN COTE



BUREAU D'ÉTUDES  
DE STRUCTURES ET OUVRAGES D'ART  
ET CABINET D'EXPERTISE IMMOBILIÈRE  
KINSHASA - R.D.C

Ir. MUGANGU BAGUMA

Tél. : 00243 971 307 752

E-mail : - mugangubaguma@gmail.com  
- mugbag@yahoo.fr

DOSSIER D'EXÉCUTION

Date	Indice	Nature	NUMÉRO-PLAN : San. 01
12/11/2024	1	Première émission	
	2		
	3		
	4		
	5		FORMAT : A3

ÉTUDES

Conçu et dessiné par :



Arch. Arlene NKUNZI

Approuvé par :

Ir. MUGANGU BAGUMA

Ech : Indiquée

Date : 29/11/2024

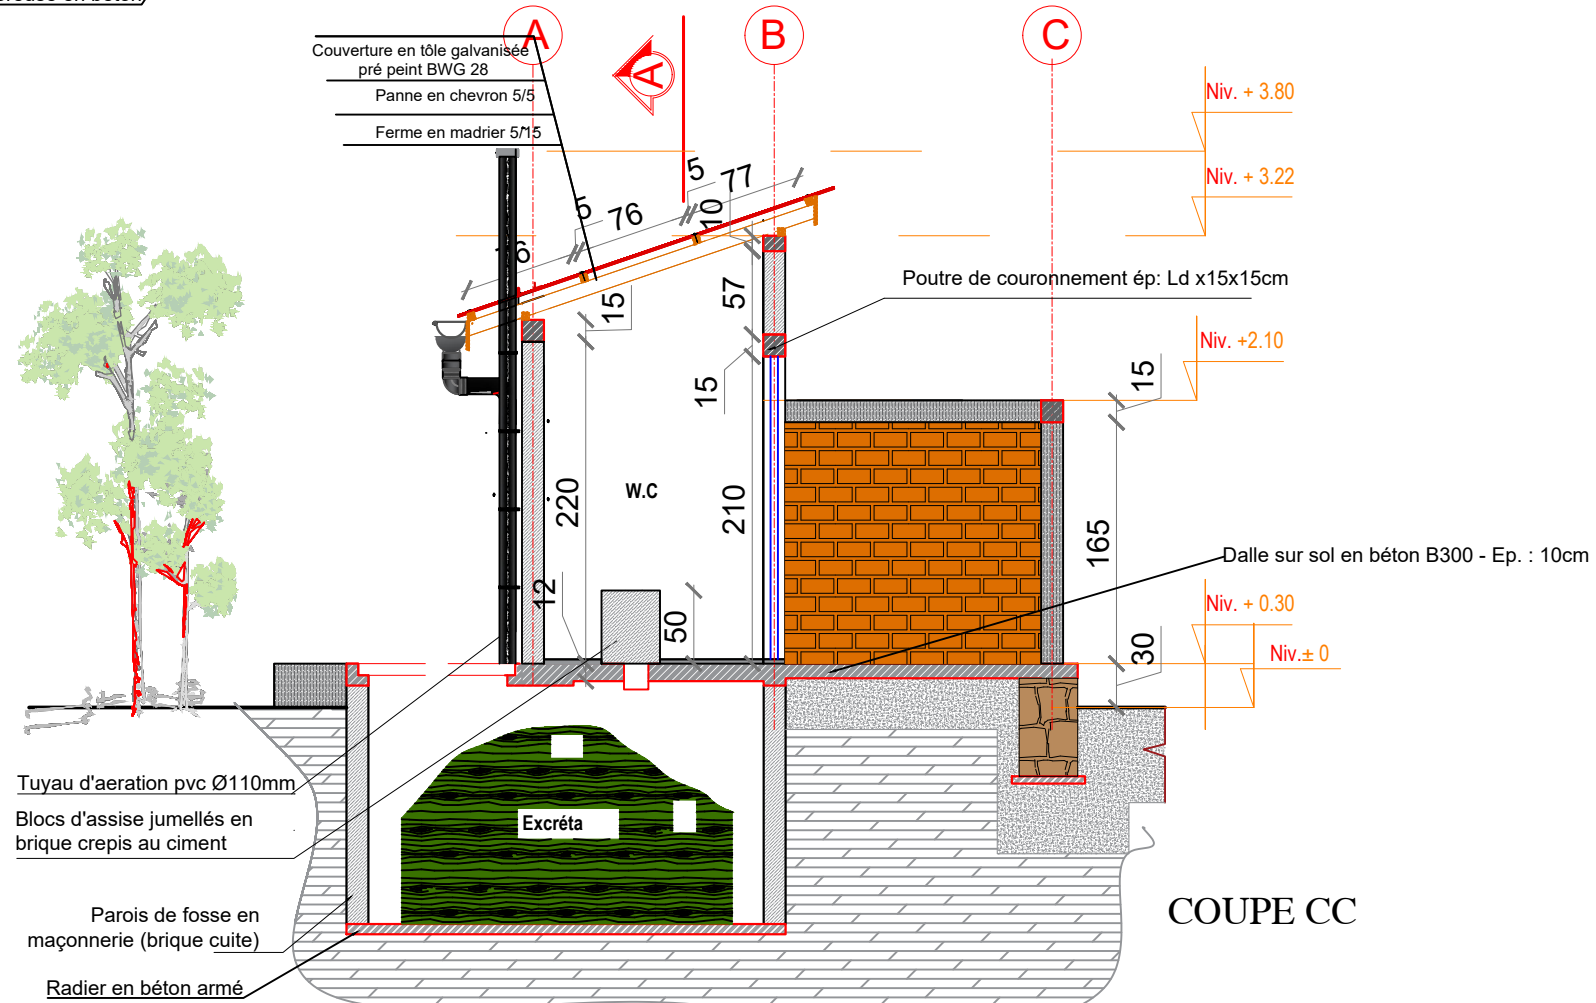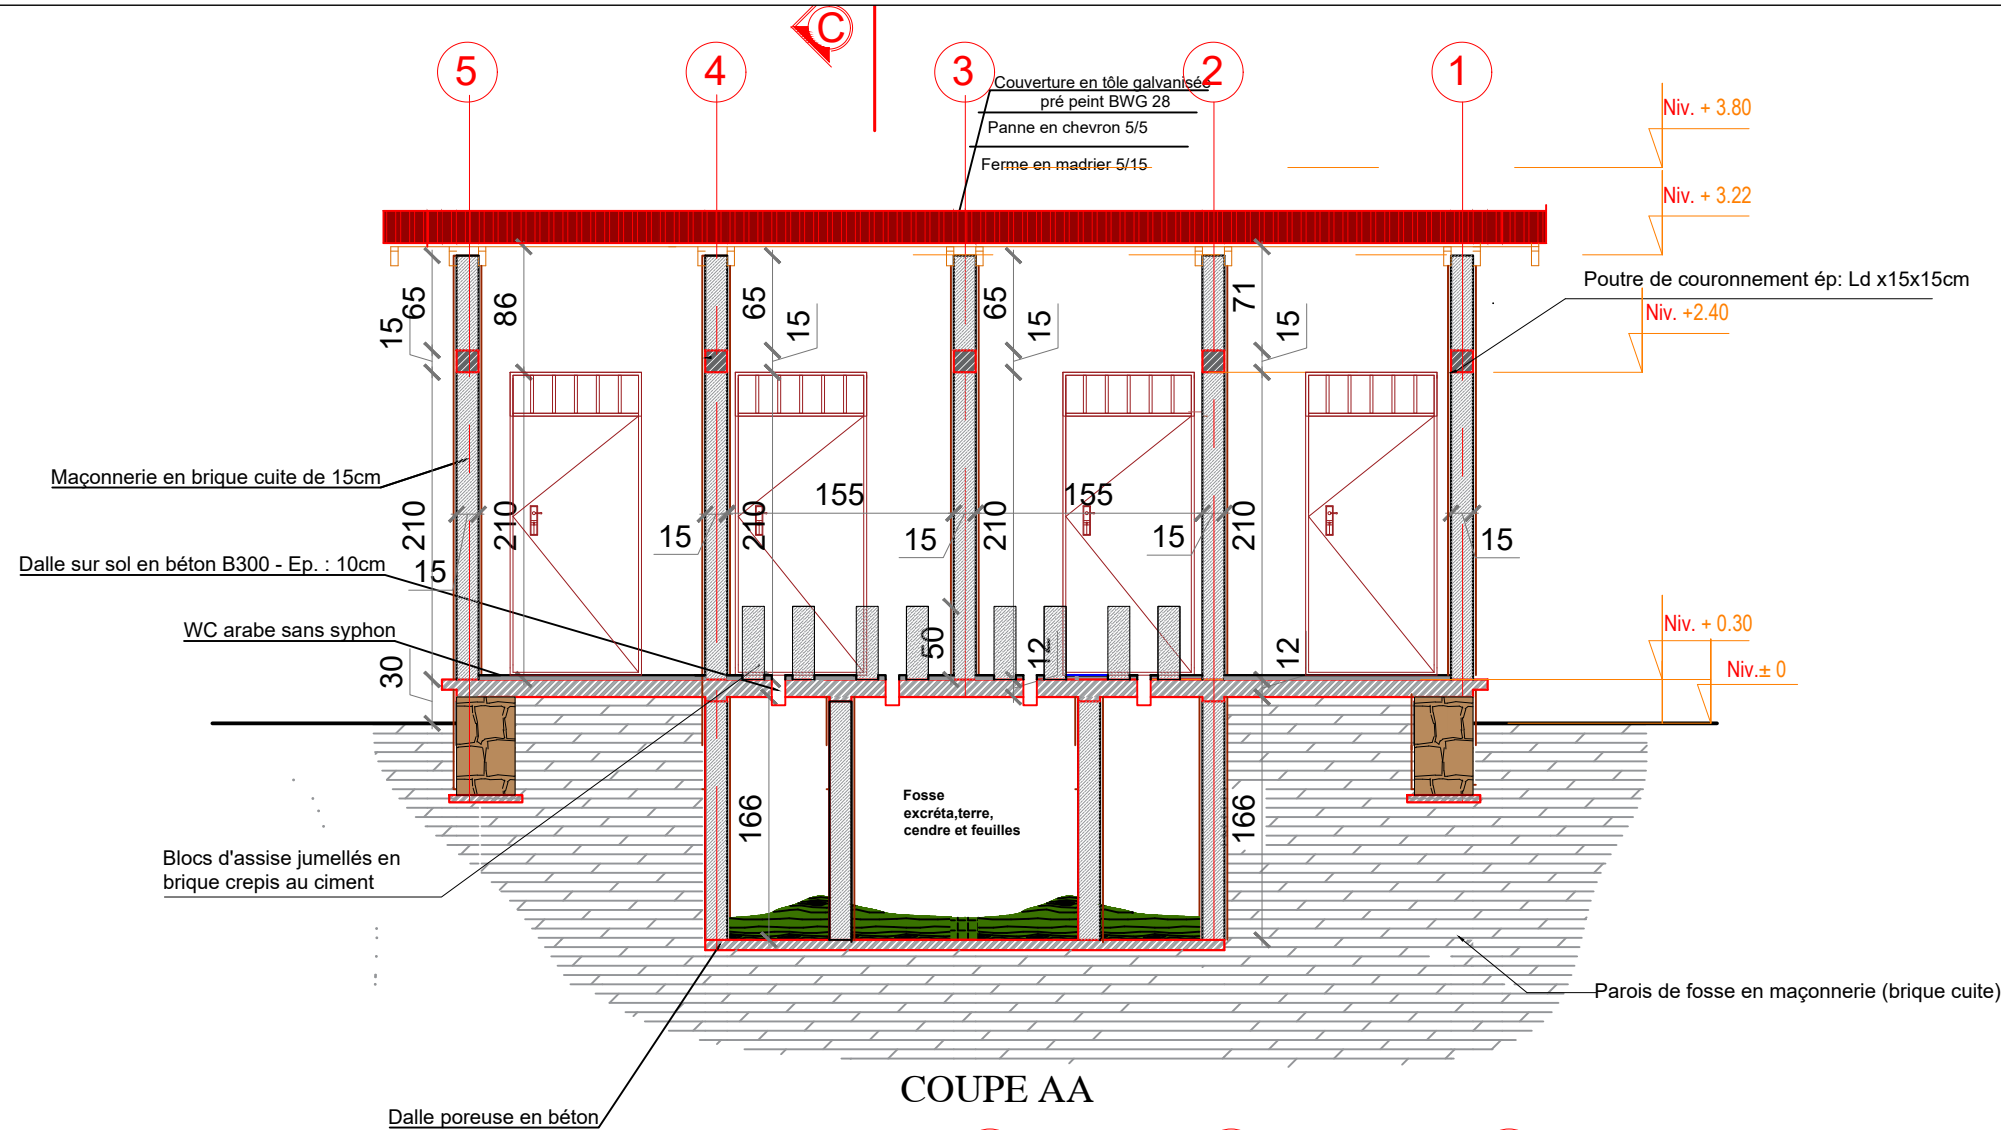

**NOTES :**

*Le plan ne doit pas nécessairement être à l'échelle. Utiliser seulement les cotes telles que indiquées sur le plan.*

**RÉPUBLIQUE DÉMOCRATIQUE DU CONGO**

**LOCALISATION DU PROJET**

PROVINCE	TANGANYIKA
TERRITOIRE	NYUNZU
LOCALITE	TOUTES

Projet:  
CONSTRUCTION DES BATIMENTS POUR LES 07 AIRES DE SANTE DE NYUNZU DANS LA PROVINCE DE TANGANYIKA

Agence de financement :

**KOICA**

Gestionnaire de projet :



Titre de la planche :

COUPES


**BM** OFFICE

BUREAU D'ÉTUDES DE STRUCTURES ET OUVRAGES D'ART ET CABINET D'EXPERTISE IMMOBILIERE  
KINSHASA - R.D.C


Ir. MUGANGU BAGUMA  
Tél : 00243 971 307 752  
E-mail : - mugangubaguma@gmail.com - mugbag@yahoo.fr

**DOSSIER D'EXECUTION**

Date	12/11/2024	Indice	1	Nature	Première émission	NUMÉRO-PLAN : San. 02
			2			
			3			
			4			
			5			FORMAT : A3
ÉTUDES	Conçu et dessiné par : Archit Anahé NKUNZI	Approuvé par : Ir. MUGANGU BAGUMA	Ech : Indiquée	Date : 29/11/2024		

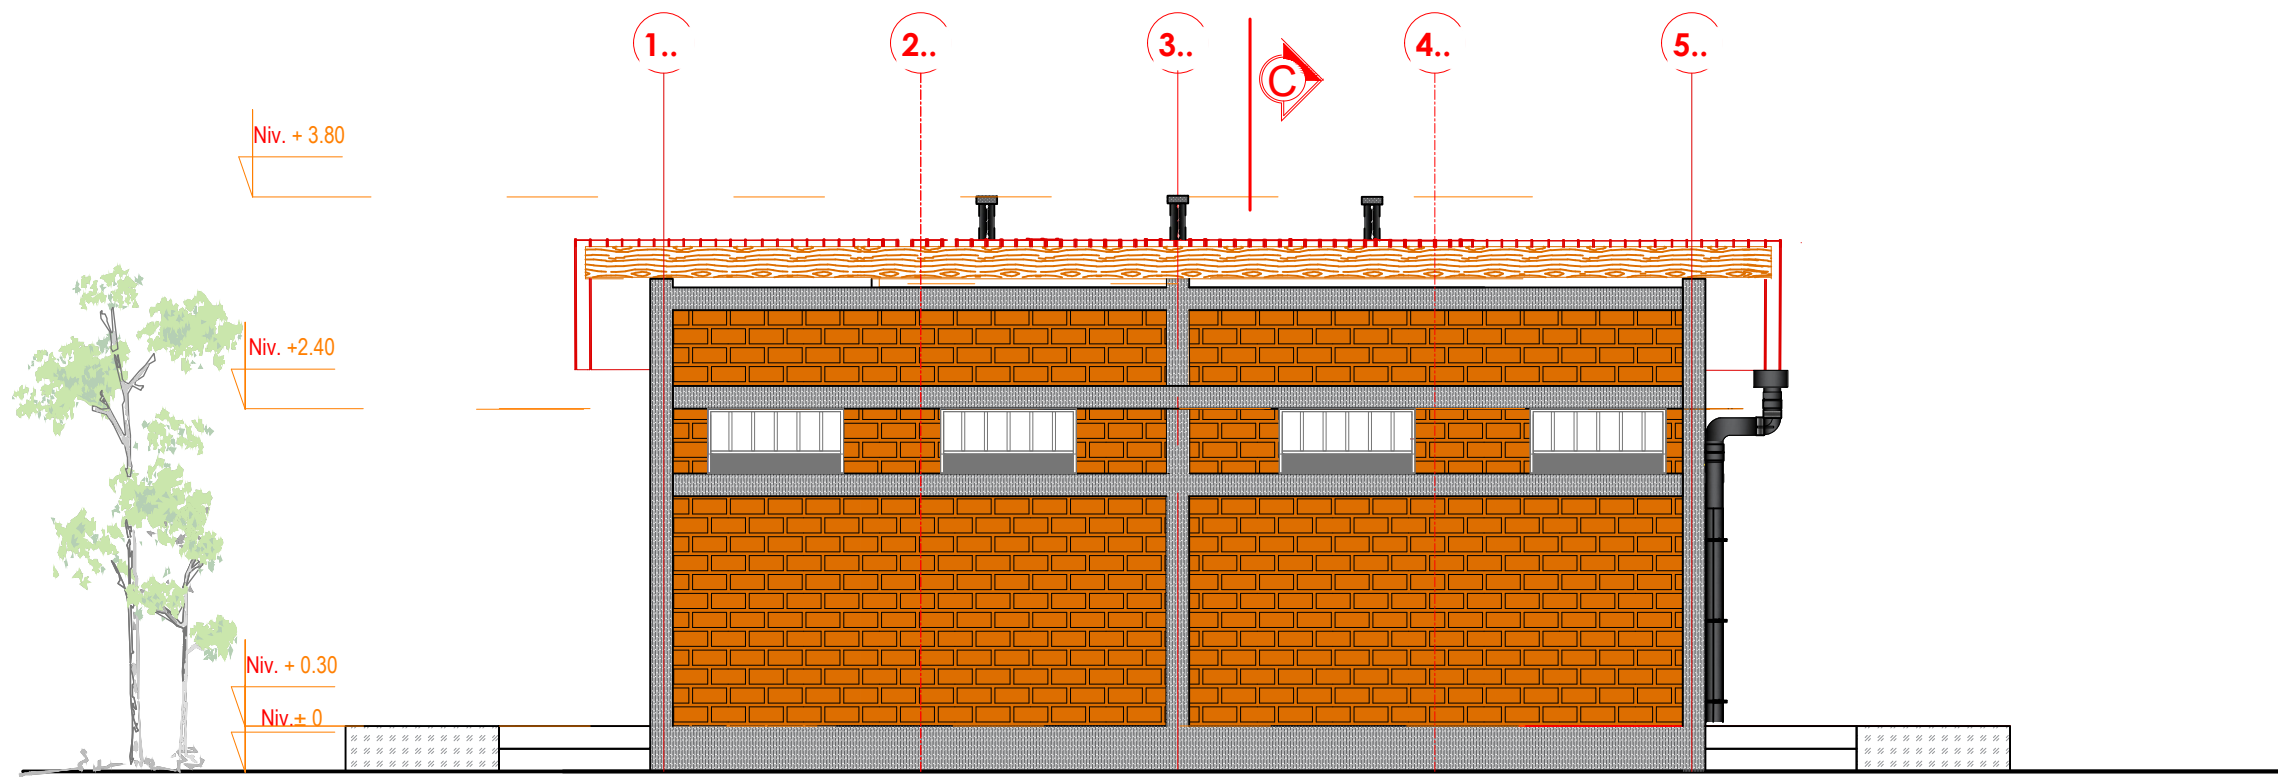

FACADE PRINCIPALE

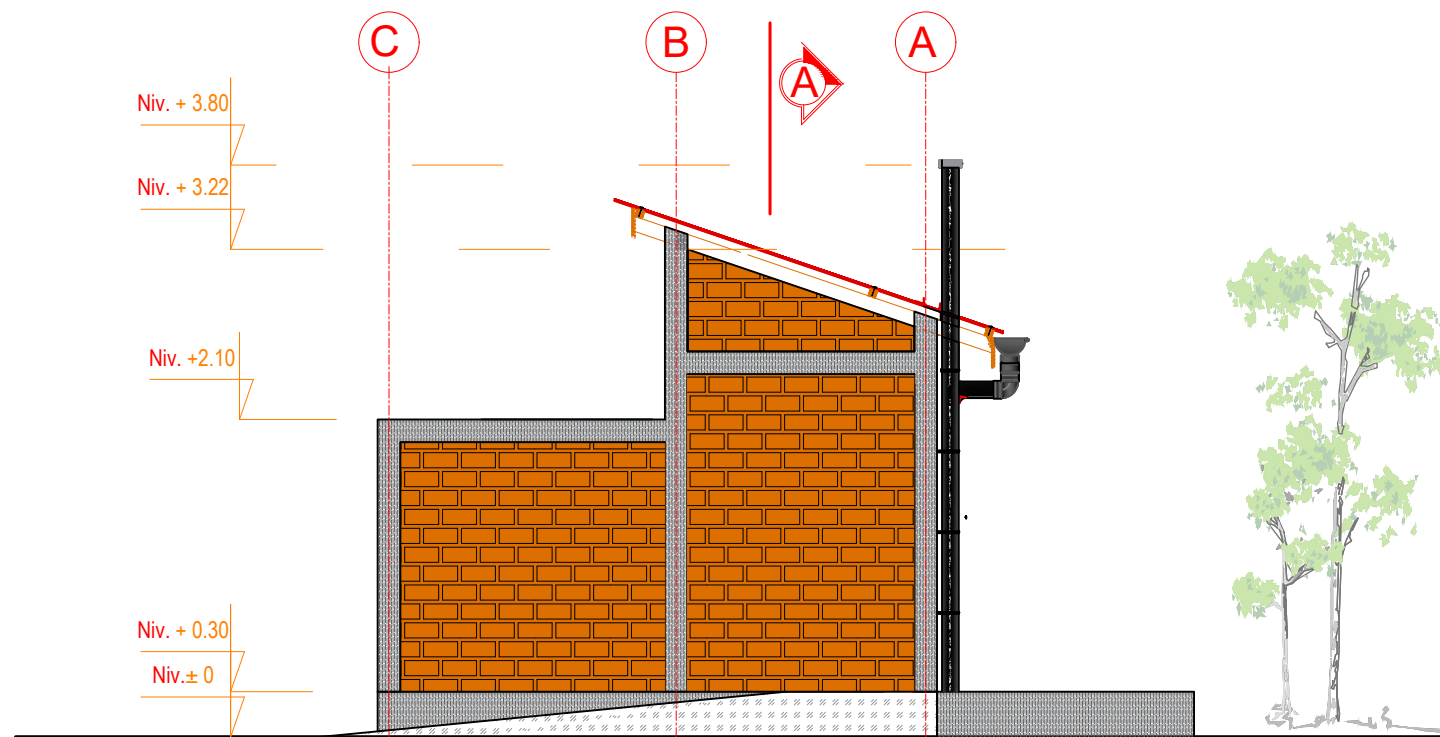

FACADE LATÉRALE DROITE

NOTES :

*Le plan ne doit pas nécessairement être à l'échelle. Utiliser seulement les cotes telles que indiquées sur le plan.*

RÉPUBLIQUE DÉMOCRATIQUE  
DU CONGO

LOCALISATION DU PROJET

PROVINCE	TANGANYIKA
TERRITOIRE	NYUNZU
LOCALITE	TOUTES

Projet:  
CONSTRUCTION DES BATIMENTS POUR  
LES 07 AIRES DE SANTE DE NYUNZU  
DANS LA PROVINCE DE TANGANYIKA

Agence de financement :

**KOICA**

Gestionnaire de projet :



Titre de la planche :

FACADES 1



BUREAU D'ÉTUDES  
DE STRUCTURES ET OUVRAGES D'ART  
ET CABINET D'EXPERTISE IMMOBILIÈRE  
KINSHASA - R.D.C

Ir. MUGANGU BAGUMA

Tél : 00243 971 307 752

E-mail : - mugangubaguma@gmail.com  
- mugbag@yahoo.fr


DOSSIER D'EXÉCUTION

Date	Indice	Nature	NUMÉRO-PLAN :
12/11/2024	1	Première émission	San_03
	2		
	3		
	4		
	5		


FORMAT : **A3**

ÉTUDES Conçu et dessiné par : **Archit Anlene NKUNZI** Approuvé par : **Ir. MUGANGU BAGUMA** Ech : Indiqué Date : 29/11/2024

NOTES :

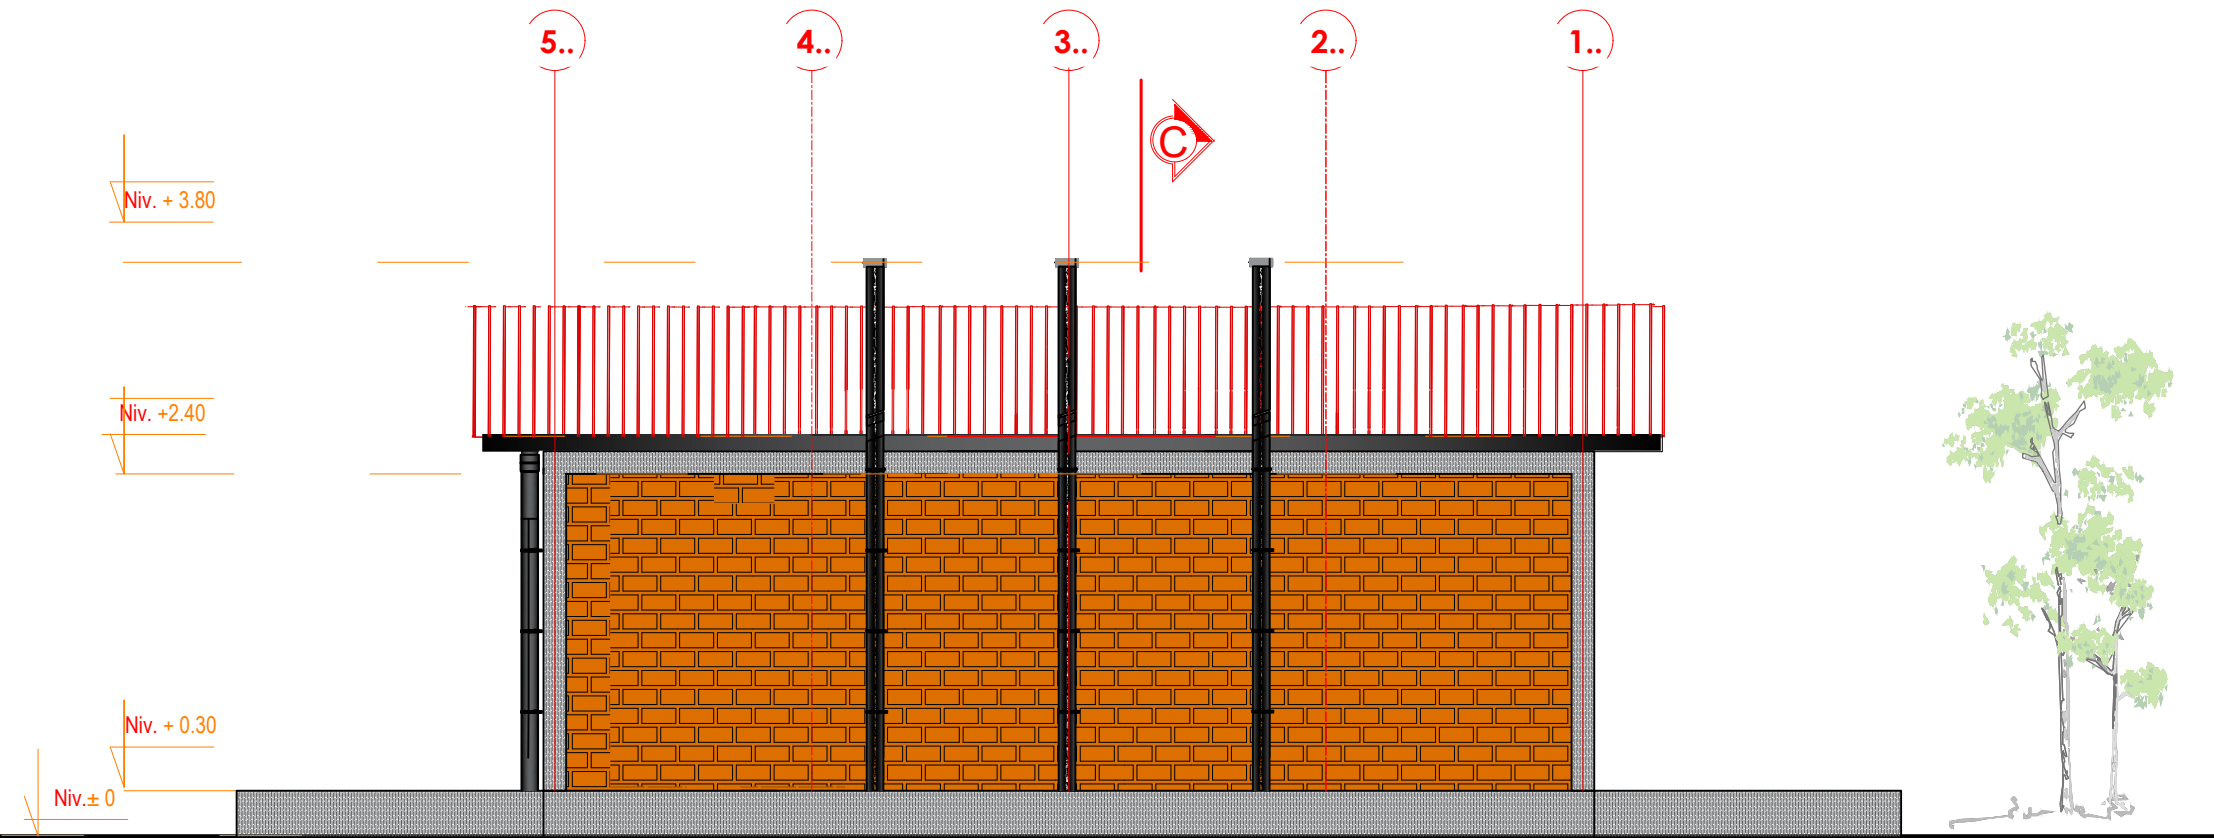

FACADE POSTERIEURE

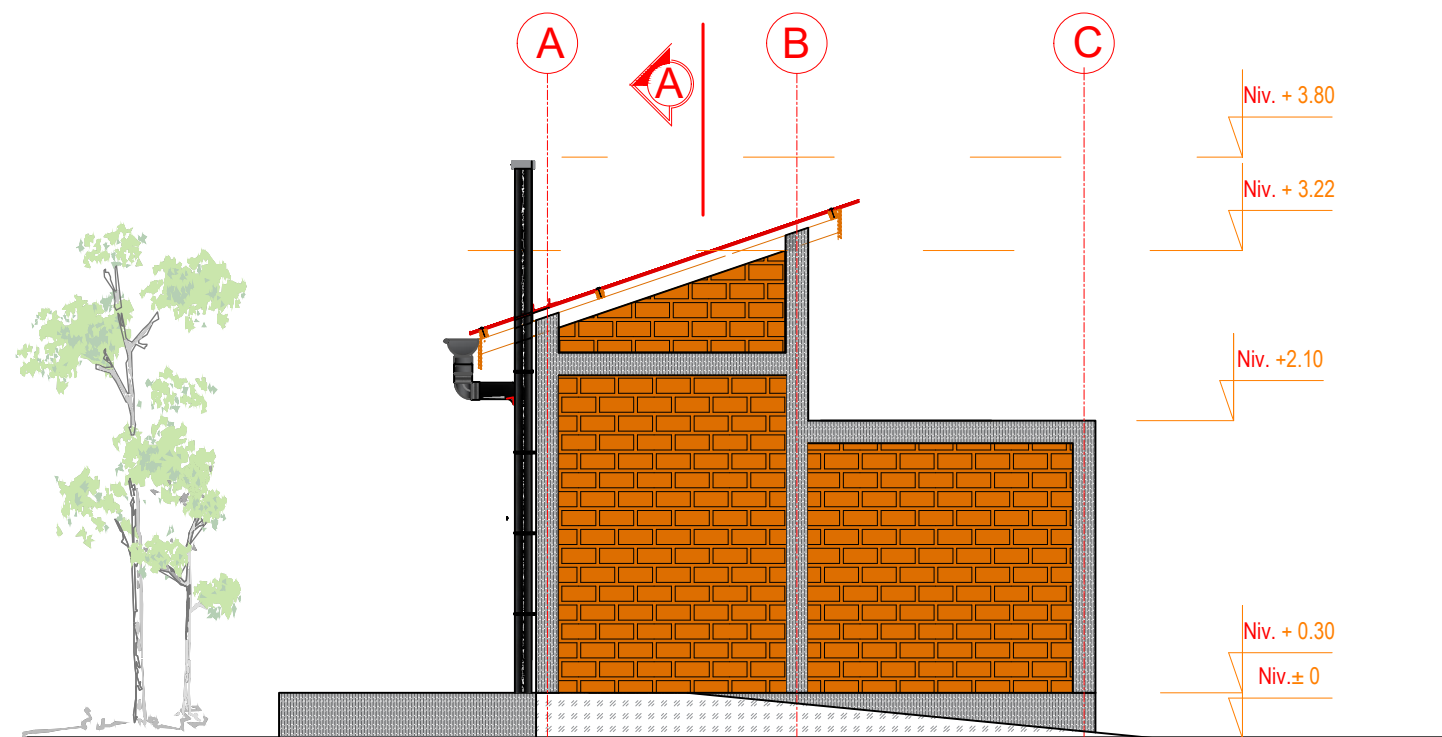

FACADE LATERALE GAUCHE

*Le plan ne doit pas nécessairement être à l'échelle. Utiliser seulement les cotes telles que indiquées sur le plan.*

RÉPUBLIQUE DÉMOCRATIQUE  
DU CONGO

LOCALISATION DU PROJET

PROVINCE	TANGANYIKA
TERRITOIRE	NYUNZU
LOCALITE	TOUTES

Projet:  
CONSTRUCTION DES BATIMENTS POUR  
LES 07 AIRES DE SANTE DE NYUNZU  
DANS LA PROVINCE DE TANGANYIKA

Agence de financement :

**KOICA**

Gestionnaire de projet :



Titre de la planche :

FACADES 2



BUREAU D'ÉTUDES  
DE STRUCTURES ET OUVRAGES D'ART  
ET CABINET D'EXPERTISE IMMOBILIÈRE  
KINSHASA - R.D.C

Ir. MUGANGU BAGUMA

Tél : 00243 971 307 752

E-mail : - mugangubaguma@gmail.com  
- mubag@yahoo.fr

DOSSIER D'EXÉCUTION

Date	Indice	Nature	NUMÉRO-PLAN : San_04
12/11/2024	1	Première émission	
	2		
	3		
	4		
	5		FORMAT : A3

ÉTUDES

Conçu et dessiné par :

Arch. Arlene NKUNZI

Approuvé par :

Ir. MUGANGU BAGUMA

Ech : Indique

Date : 29/11/2024