

VUE EN PLAN



**REPUBLIQUE DEMOCRATIQUE DU CONGO**

Maitre d'ouvrage: PAEV

Conception et Design: PAEV

Titre du travail: INTERVENTION EN PCI WASH DANS LES FOSA EN ZONES DE SANTE DE GOMA, KARISIMBI ET NYIRAGONGO

Adresse: RDC-NORD KIVU-GOMA


**PAEV/PDAE**

Date: 27 Aout 2025

Echelle: 1/100

Format de papier: A3



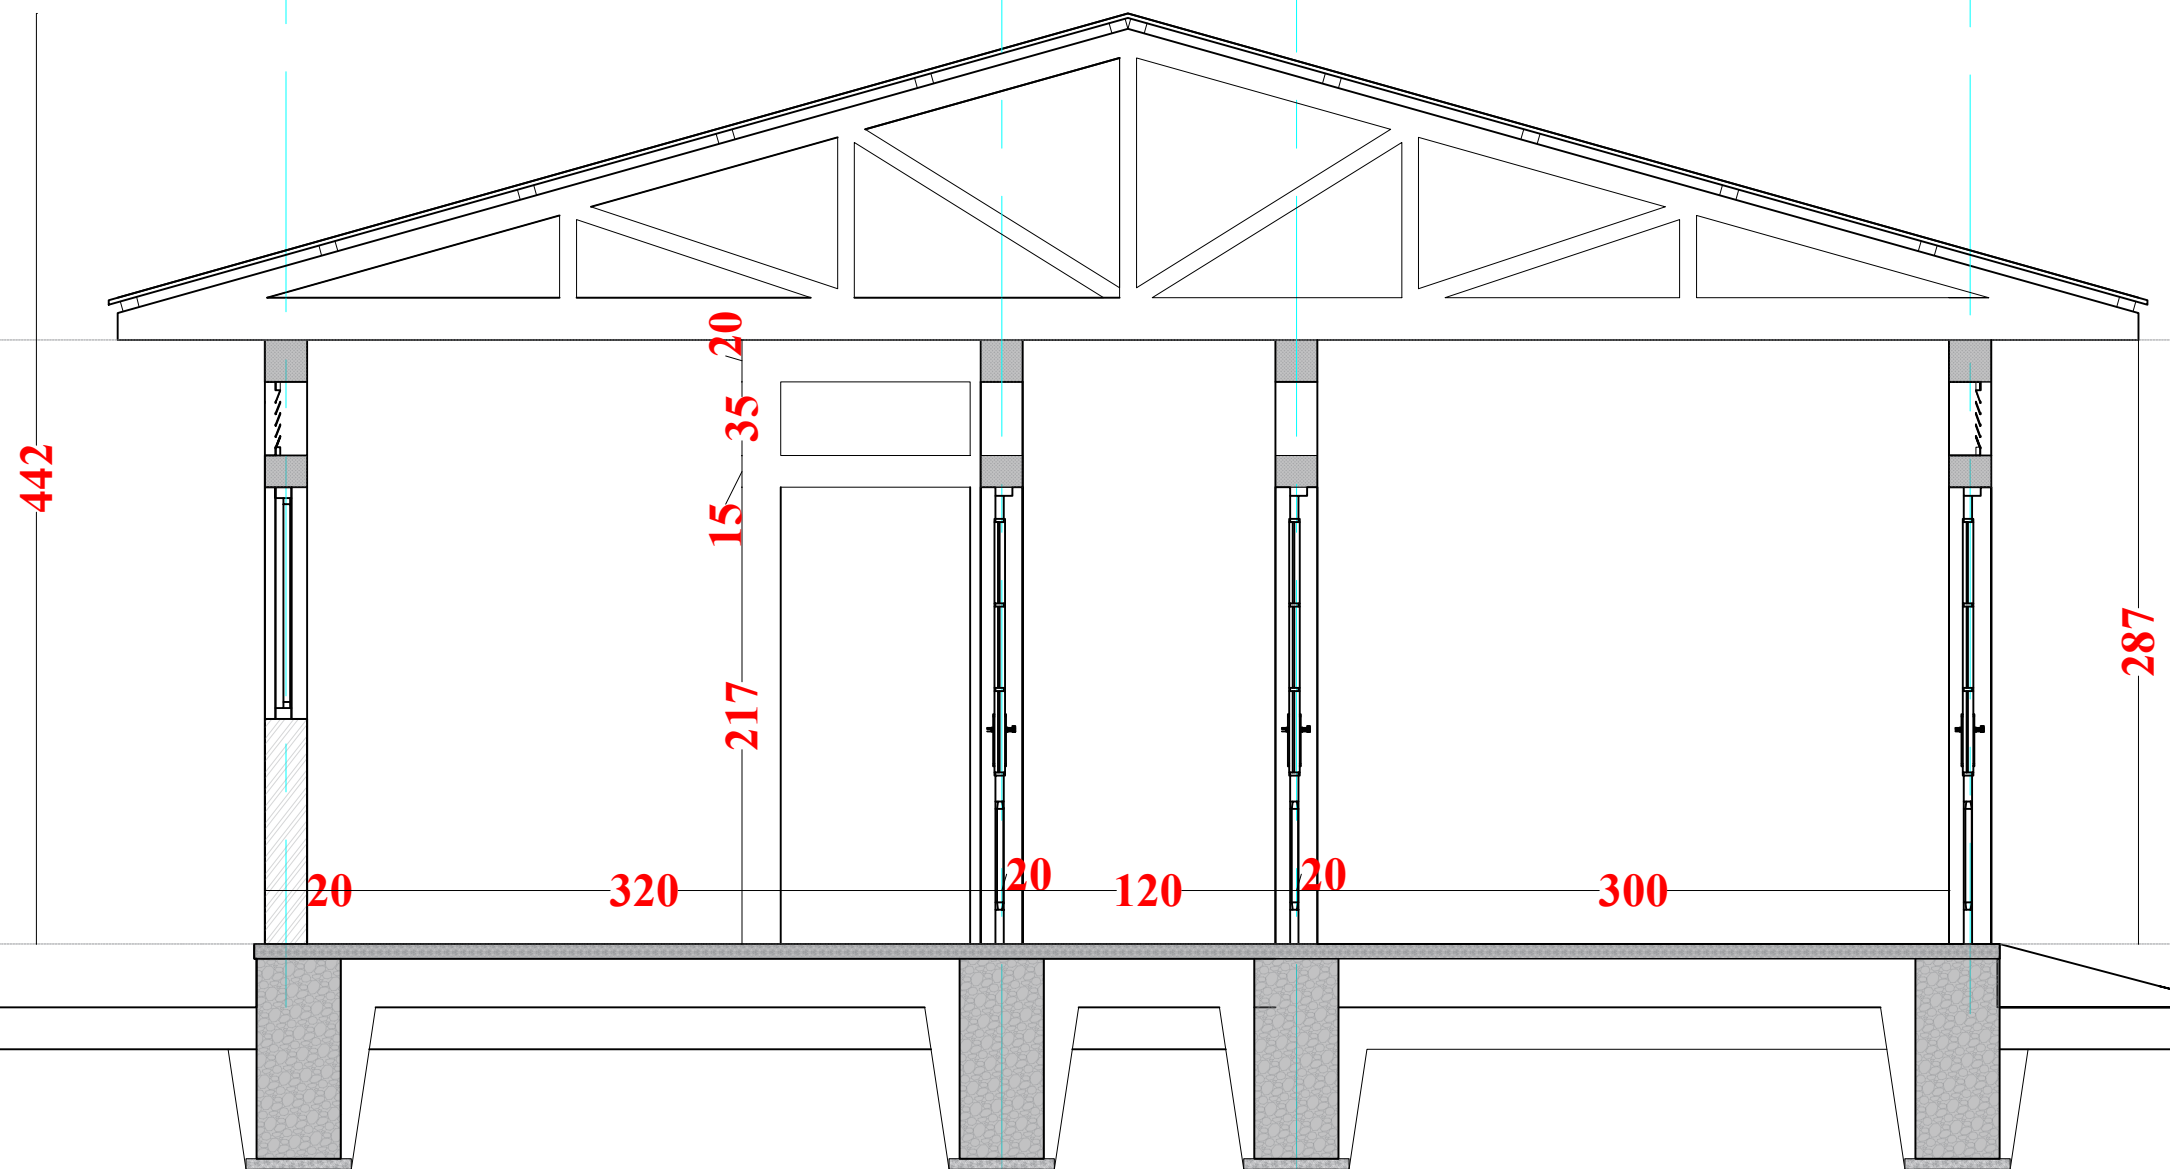

COUPE A-A



**REPUBLIQUE DEMOCRATIQUE DU CONGO**

Maitre d'ouvrage: PAEV

Conception et Design: PAEV

Titre du travail: INTERVENTION EN PCI WASH DANS LES FOSA EN ZONES DE SANTE DE GOMA, KARISIMBI ET NYIRAGONGO

Adresse: RDC-NORD KIVU-GOMA

**PAEV/PDAE**

Date: 27 Aout 2025

Echelle: 1/100

Format de papier: A3







