


Bache en béton armé de 20 m3

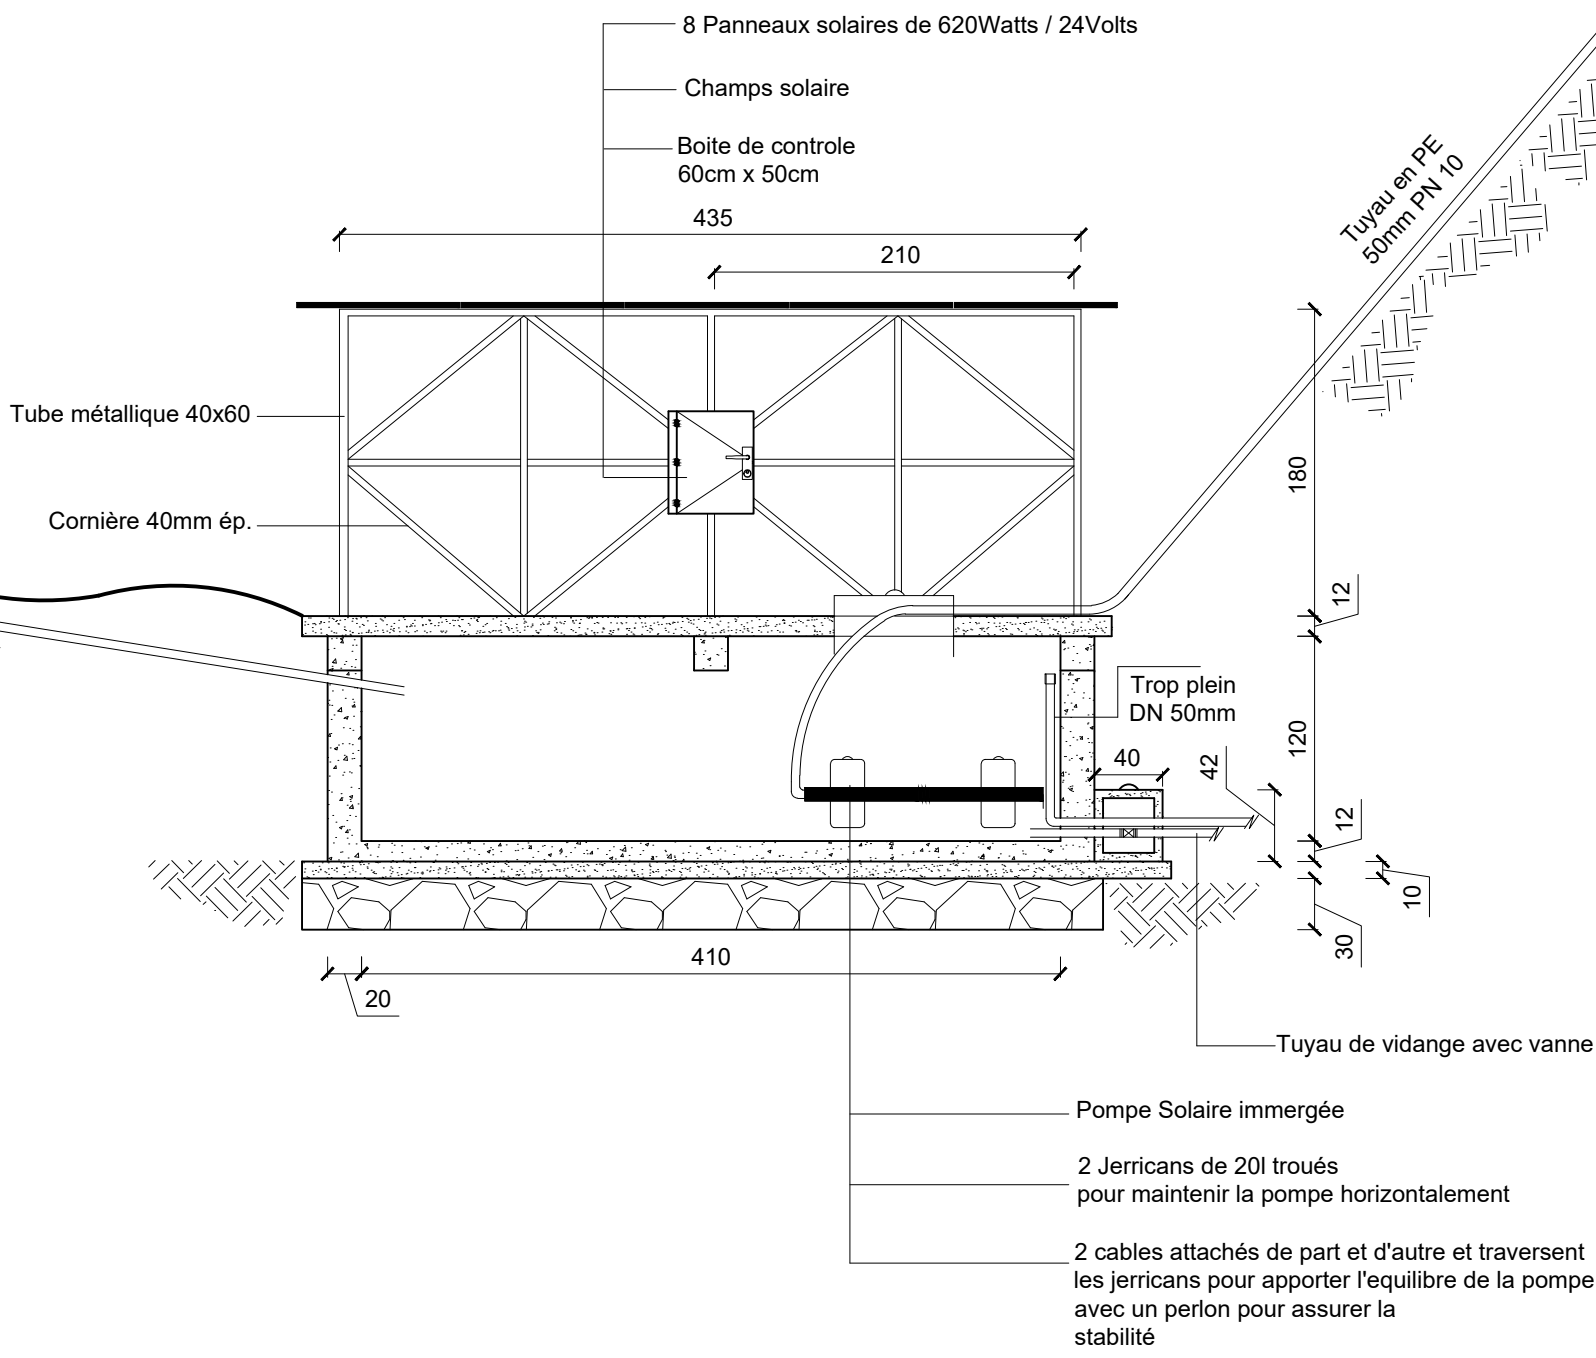

Reservoir de stockage en béton armé de 30 m3

