




Circuit sale: Allée non couverte

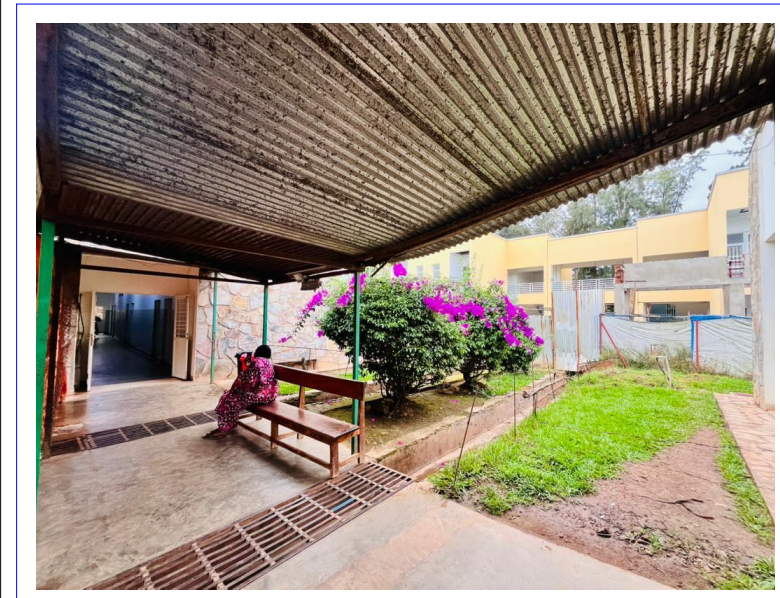


Réhabilitation allée couverte



Construction allée couverte



Entrée morgue: allée non couverte



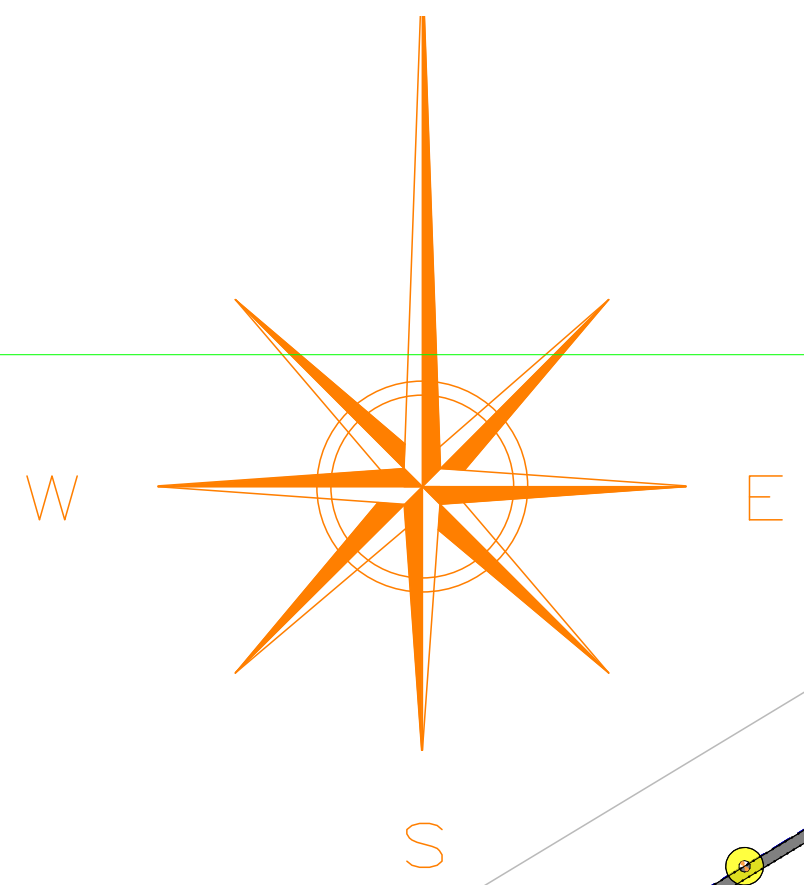


- LEGENDE**
- ALLEE COUVERTE
 - ALLEE NON COUVERTE
 - CLOTURE périmètre 978,67 m
 - ALLEES PIETONNES longueur linéaire 1.410,8 m
 - VOIE CARROSSABLE longueur linéaire 335 m
 - BATIMENTS EN CONSTRUCTIONS, A CONSTRUIRE ET A REHABILITES
 - BATIMENTS EXISTANTS
 - DRAINS PRINCIPAL, SECONDAIRES ET COLLECTEURS
 - POINT LUMINEUX





Zone à déchet

TABLEAUX DES SURFACES DES BATIMENTS			
N°	Désignation	Surface	Périmètre
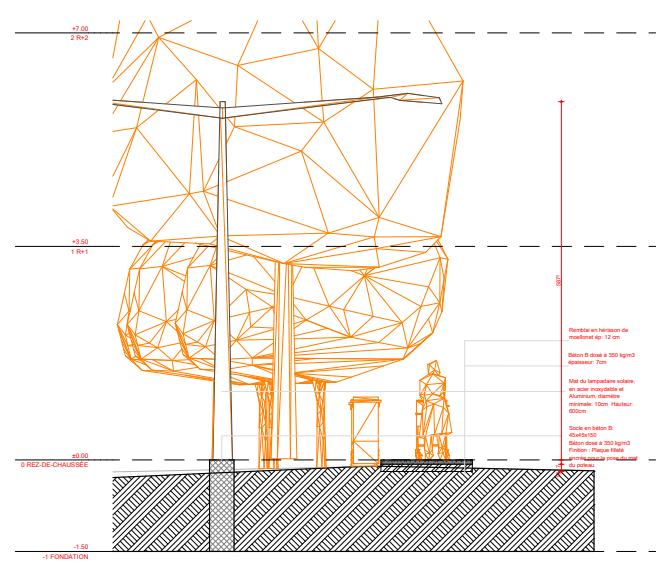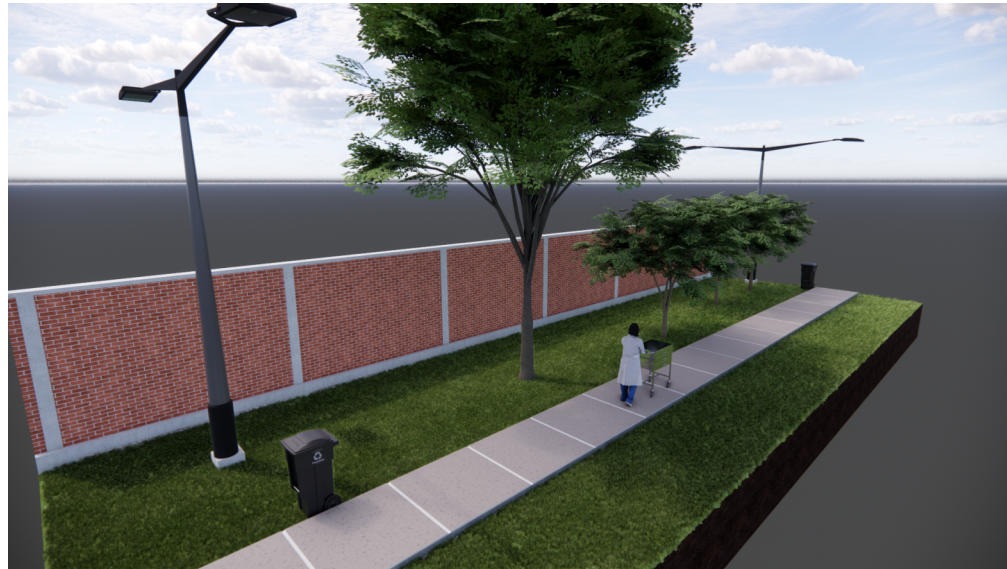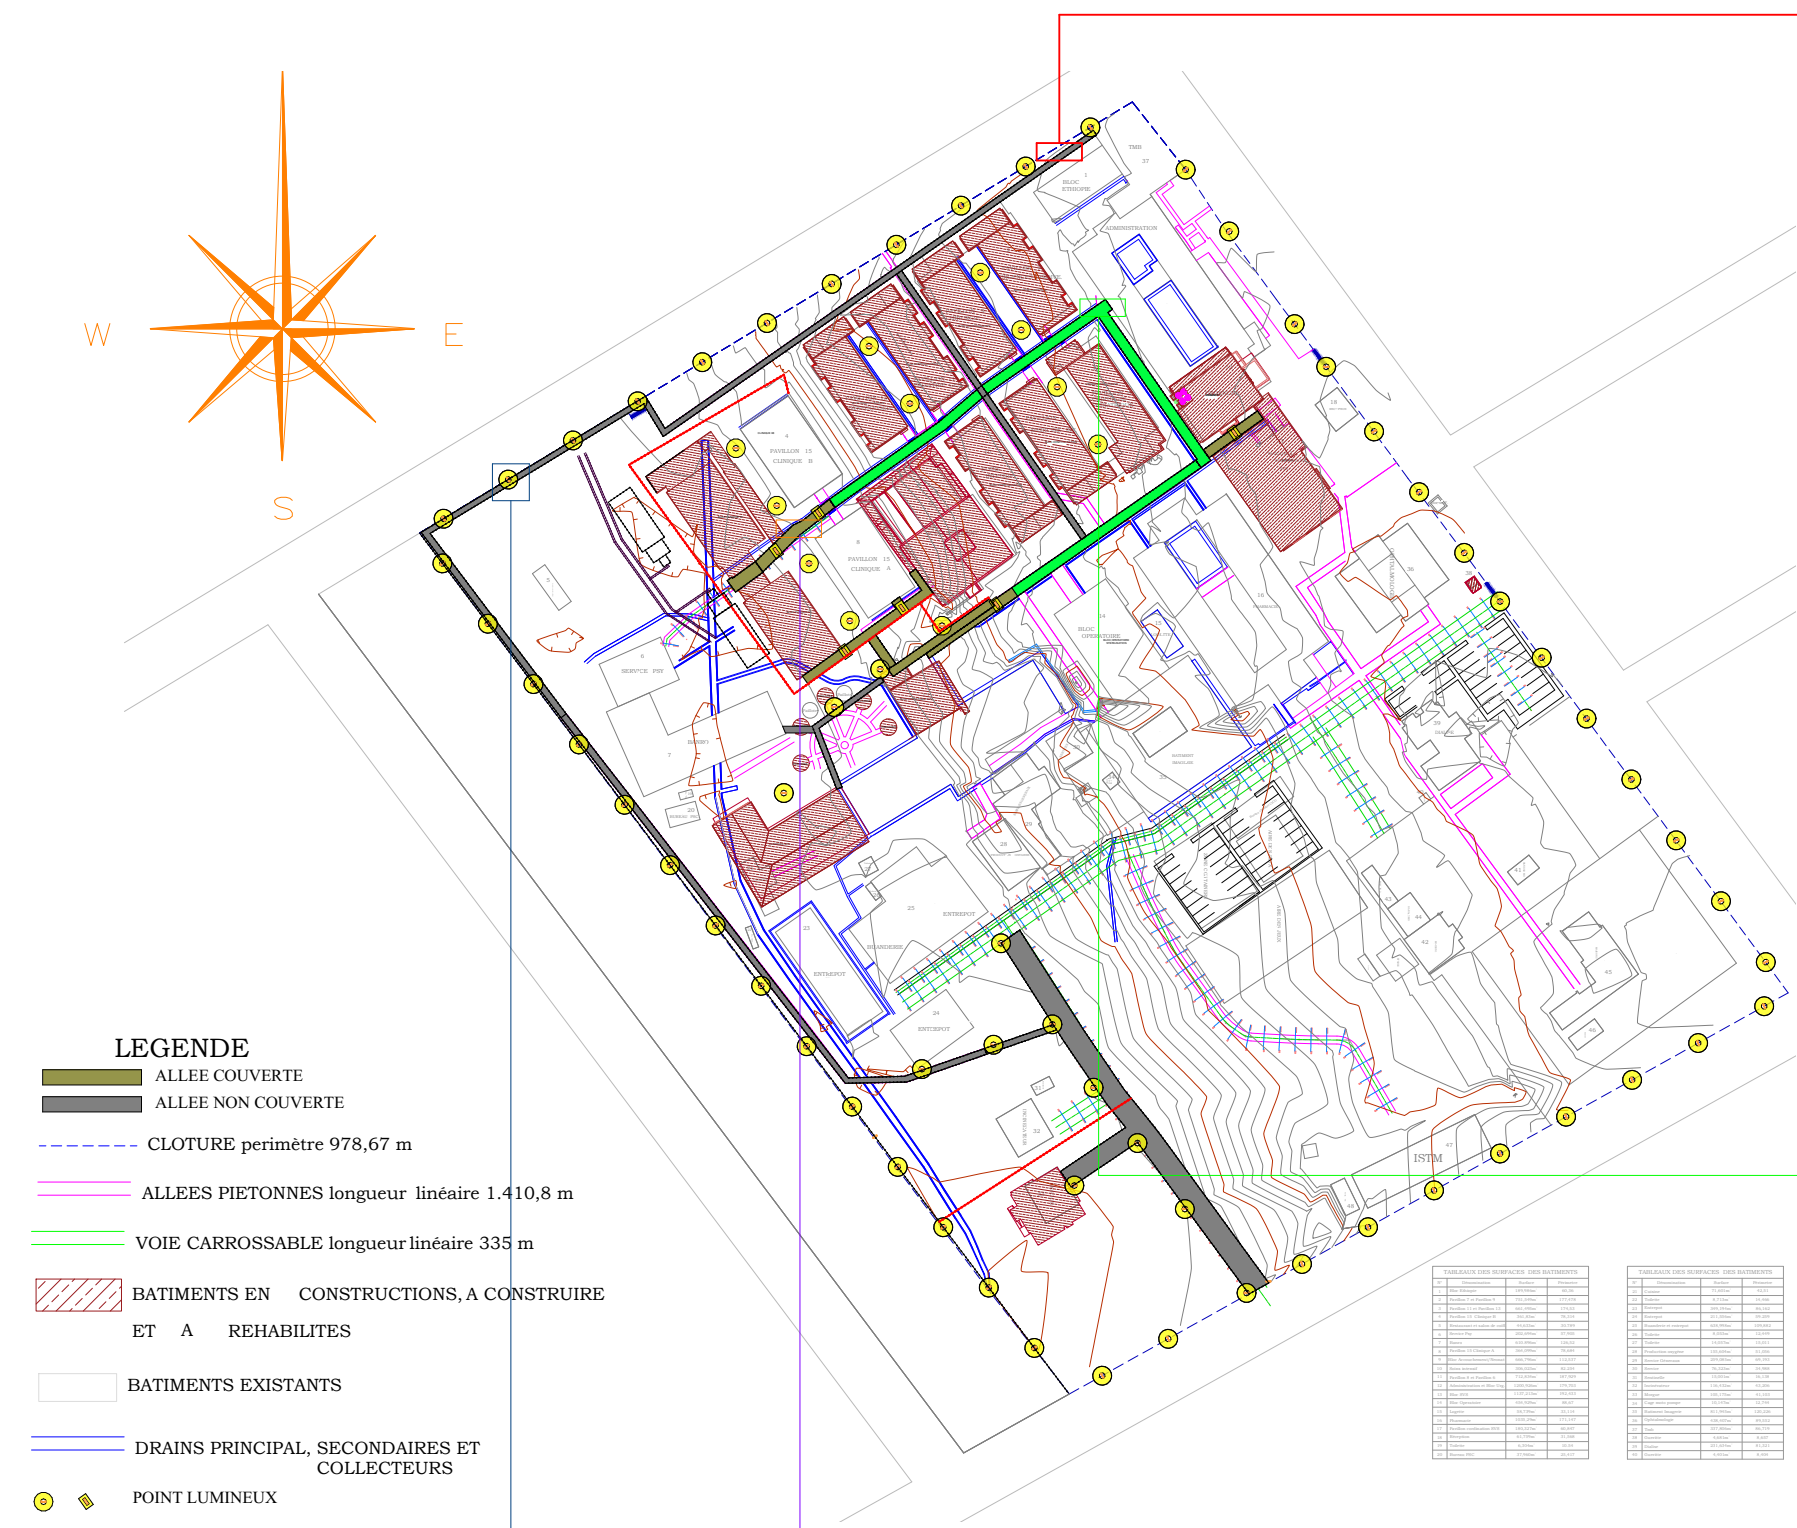



Allée non couverte et circuit sale:

Description : La mise en oeuvre des ces allées se fera comme suit: une démolition de l'allée sur toute la longueur nécessitant une réhabilitation, fouille et compactage du fond de fouille; pose d'un remblais en hérisson de moellonnet de 12 cm d'épaisseur, et finition par une couche en béton B dosée à 350kg/m³. Il sied de noter qu'un joint de fractionnement sera tracé créant ainsi des travées de 150cm de long évitant des fissurations non contrôlée de l'allée.

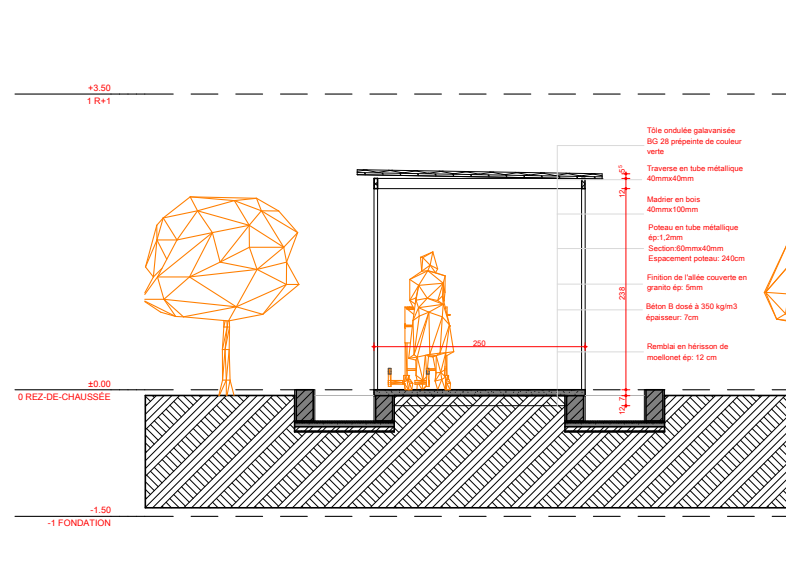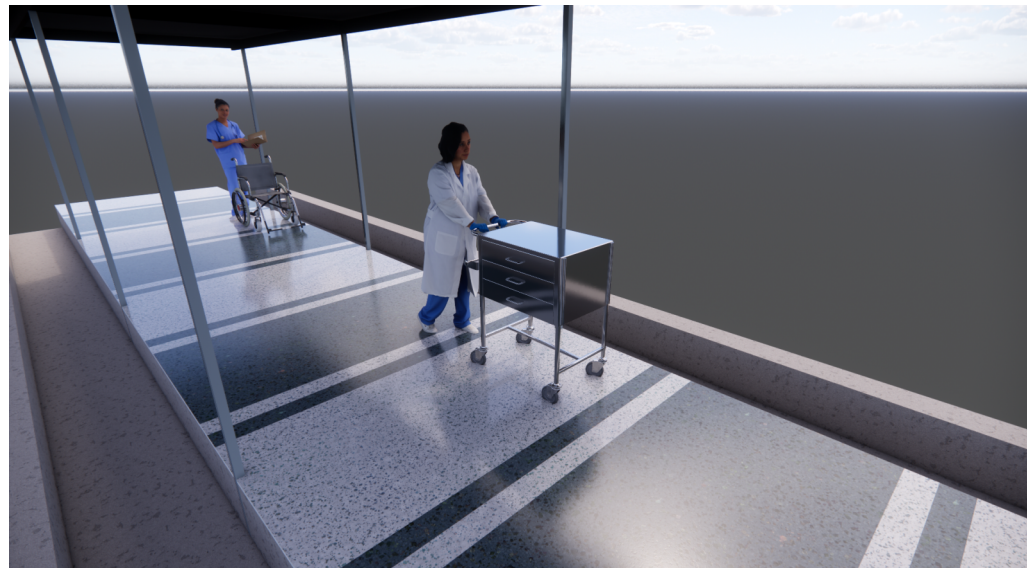

Réhabilitation des allées couvertes:

Description : La mise en oeuvre des ces réhabilitations porte:
La dépose de la couverture existante
La réfection de la charpente (tube métallique 40mm x 40mm et madrier en bois section 40mmx100mm) et de la structure portante 60mm x40mm
Le décapage de la finition au mortier de ciment lisse existante.
Ensuite une pose d'un béton B d'une épaisseur de 7cm et dosée à 350kg/m³ sur toute la surface des allées couvertes.
La nouvelle finition se fera à base de granito d'une épaisseur de 5mm dont le calpinage sera validé par l'ensemble des parties prenantes HGR Panzi et AICRL avant la mise en oeuvre des travaux par le titulaire du marché.

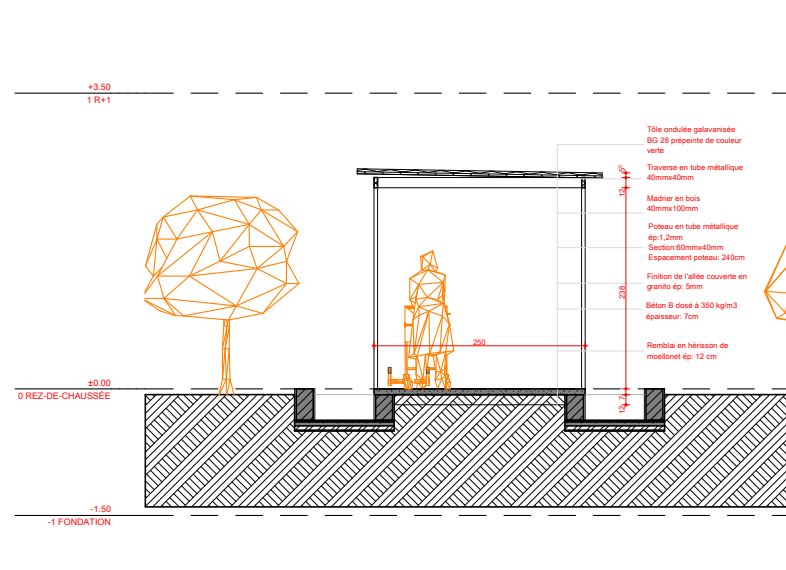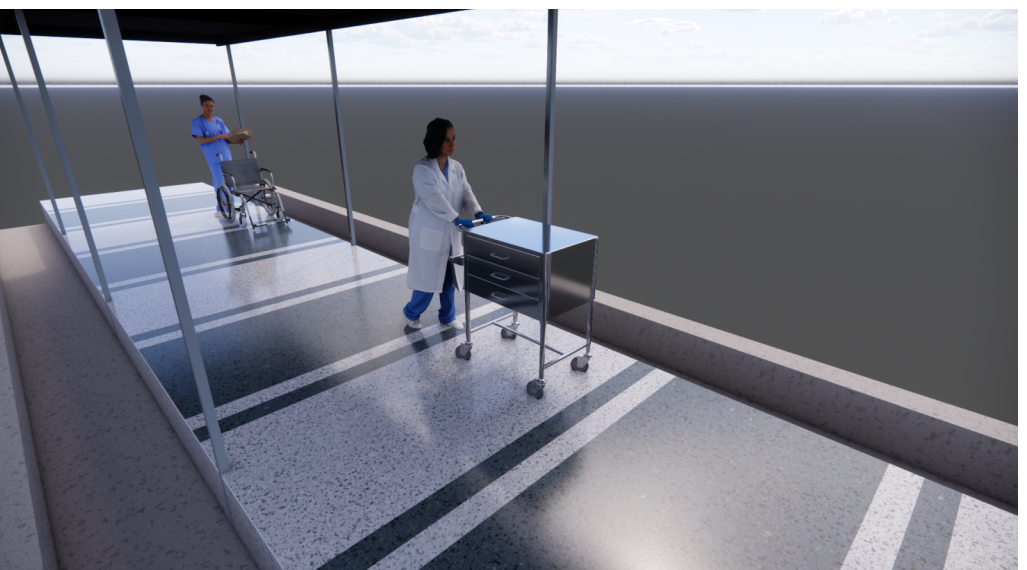


Construction des allées couvertes:


Description : Il s'agit ici de connecter les bâtiments nouvellement construit au système piétonnier existant de l'HGR Panzi afin de les rendre fonctionnel.
L'on prend en compte tout le processus de réhabilitation des allées couvertes auquel l'on ajoute un système d'évacuation des eaux pluies comme l'indique la coupe rattachée au dessin. Le cahier des spécification technique donne d'ample détails sur la mise en oeuvre de ces allées.

Eclairage extérieur




Description : Cette tâche s'inscrit dans le cadre de la sécurisation de l'HGR Panzi. Ces lampadaires solaires seront muni de deux lampes par mat couvrant ainsi un éclairage extérieur de la cloture et intérieur améliorant ainsi la circulation à la tombée de la nuit au sein de l'HGR P. Ils seront monté sur des plots en béton B d'une section de 45x45x150 cm ayant comme joint une plaque filettée permettant d'assurer un ancrage maximum du mat sur le socle. Le température de couleur devra être comprise entre 4000k et 5000k (blanc neutre) afin de donner la clarté nécessaire à la circulation des patients mais aussi améliorer la vue des agents de sécurité à la tombée de la nuit.

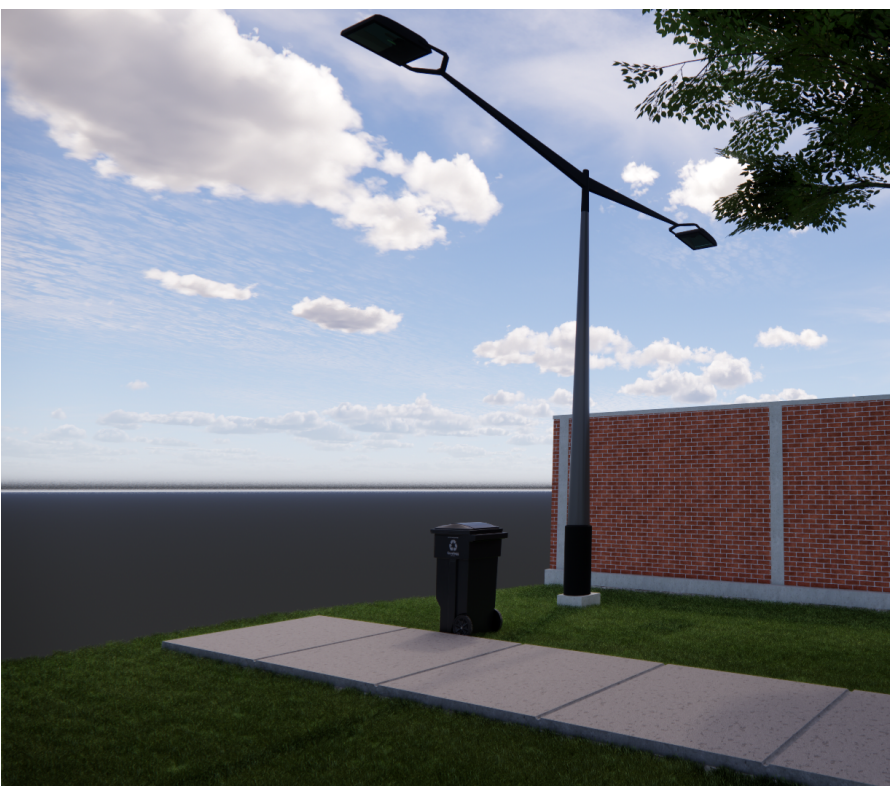



TRAVAUX DE VOIRIE ET RESEAUX DIVERS HGR PANZI
ZONE A DECHET

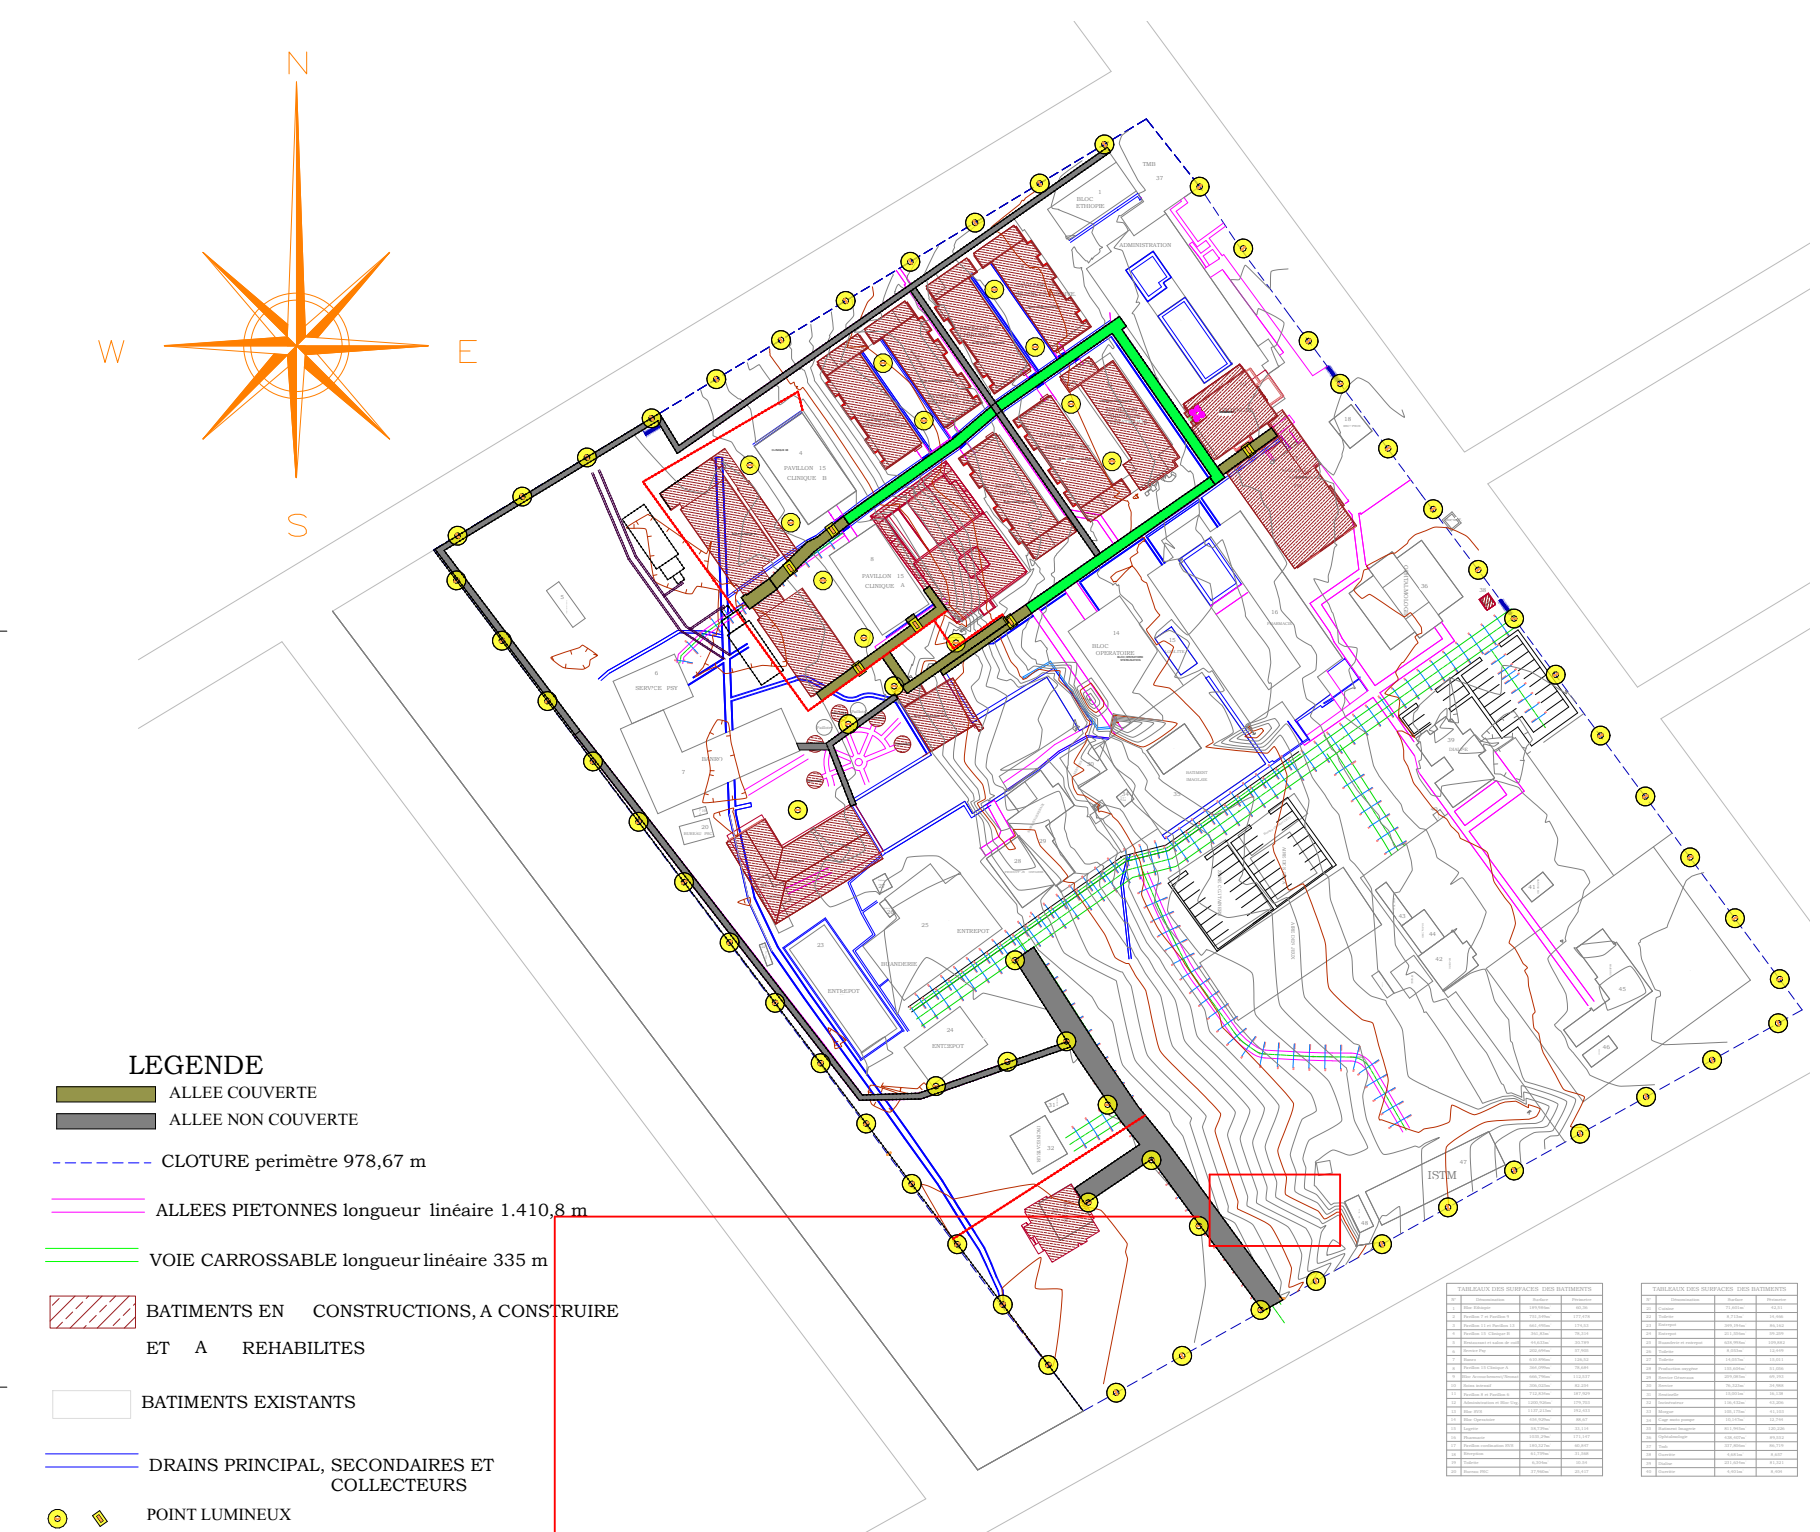

Validation	Programme retenu de la zone de déchet et légende
☐	1. Espace de stockage temporaire pour les poubelles (sous le toit)
☐	2. Incinérateur/réducteur de volume
☐	3. Aire de lavage (dalle en béton avec bordure de protection)
☐	4. Approvisionnement en eau
☐	5. Grille menant à un bac dégraisseur suivi d'un système d'infiltration/réseau d'égoûts
☐	6. Toit (pente indiquée par la flèche)
☐	7. Fosses à résidus (cendres)
☐	8. Fosses à déchet organiques
☐	9. Fosse à déchets PTC(sharp) éventuellement avec un réducteur de boîtes de sécurité
☐	10. Drains pour l'eau de ruissellement (de préférence cimentés)
☐	11. Clôture
☐	12. Porte avec cadenas
☐	13. Plancher en béton (infrastructures associés aux urgences chronique)
☐	14. Gravier (remplaçable par du béton pour une zone de déchets plus propre)
☐	15. Emplacement de stationnement pour une éventuelle charrette à bras
☐	16. Espace de stockage fermé pour outils et/ou bois (utilisé pour amorcer l'incinérateur/le reducteur de volume)

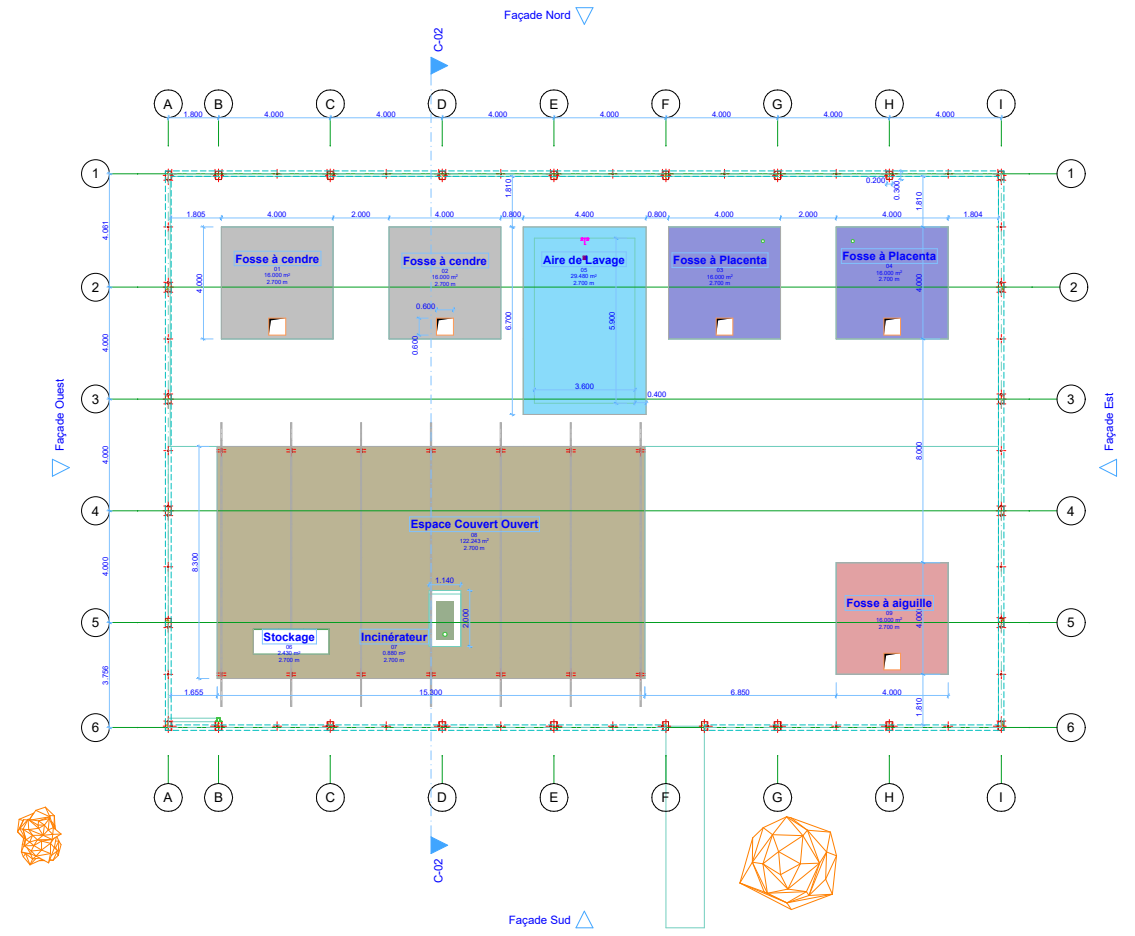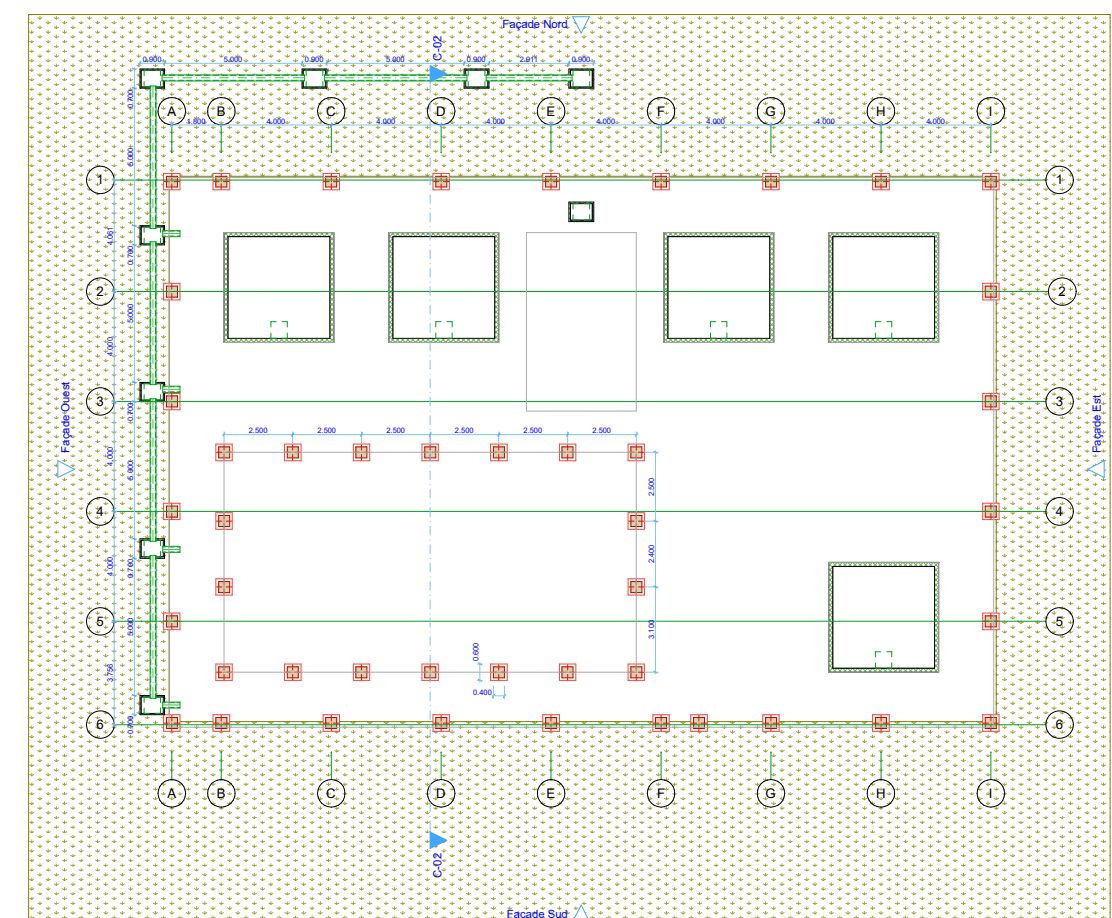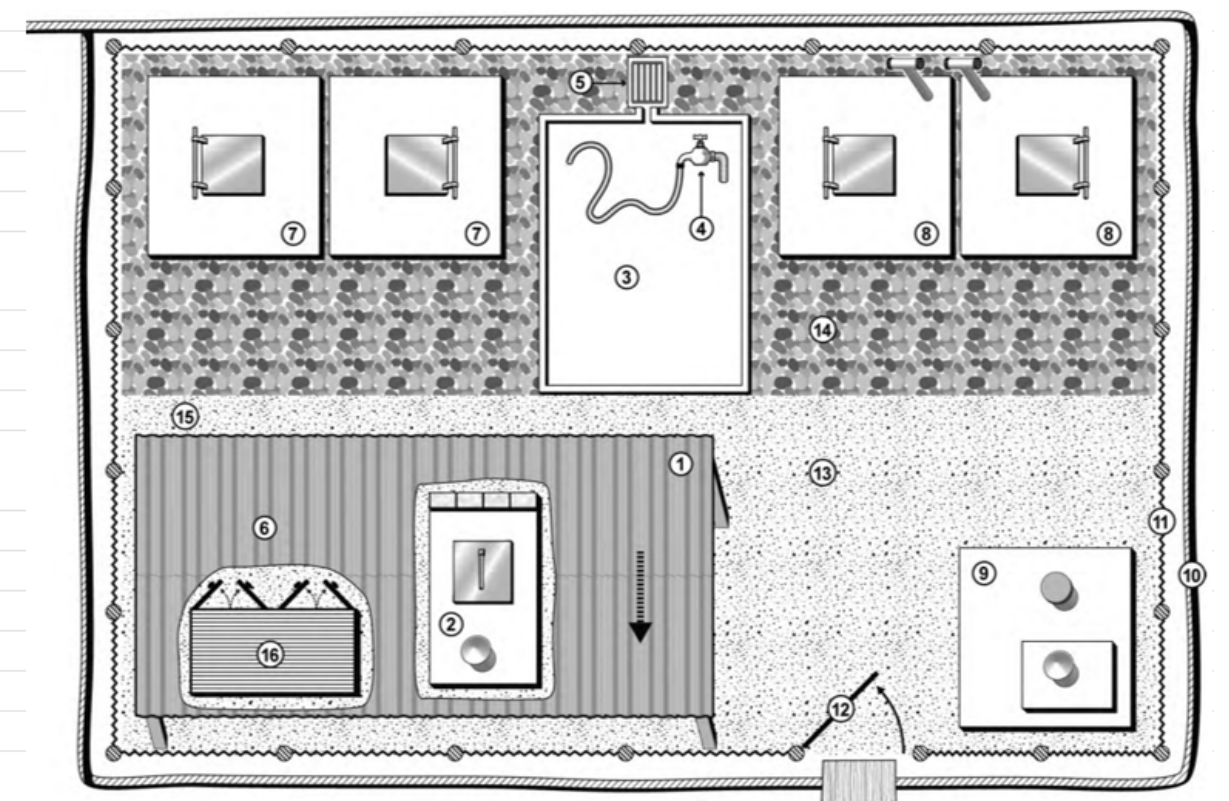

Description de la tâche: La mise en oeuvre de cette tâche vise à prendre en compte le traitement des déchets au sein de l'HGR Panzi. comme on peut le lire sur la légende de la zone à déchet, un ensemble des fosses, espace des tris et nettoyage prévu et seront mis en oeuvre comme cela est repris dans le cahier des spécifications techniques.

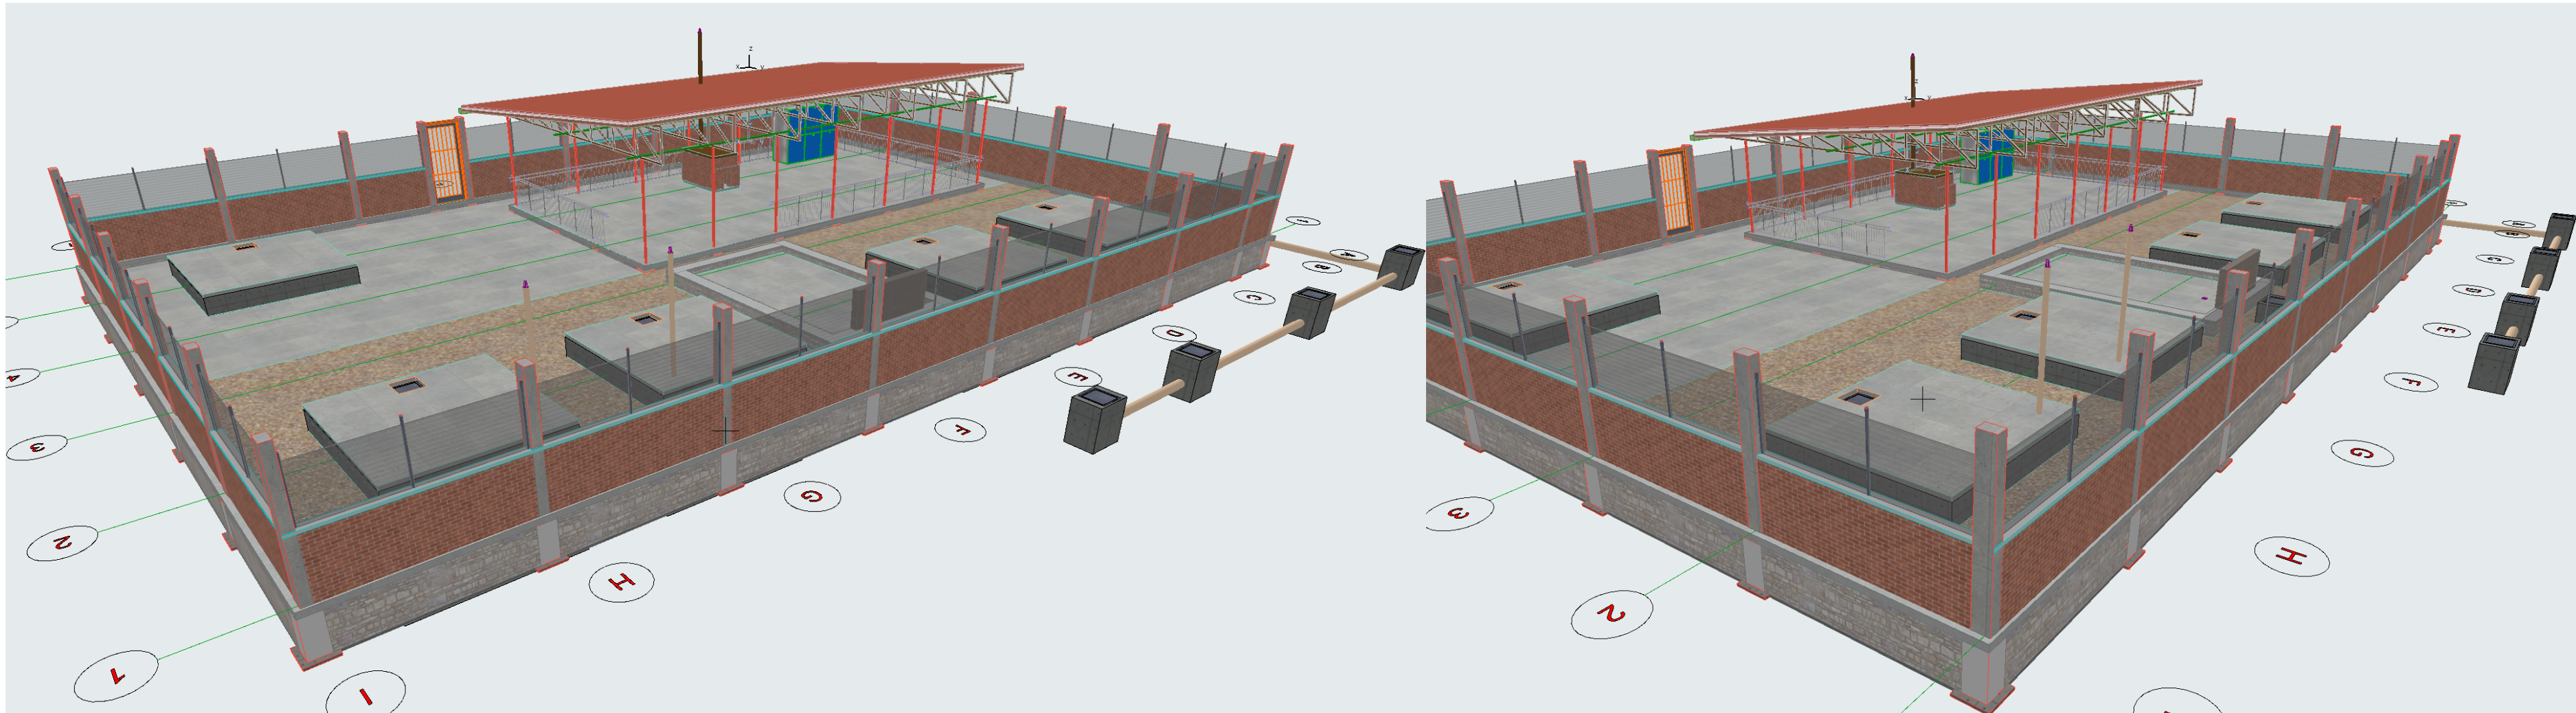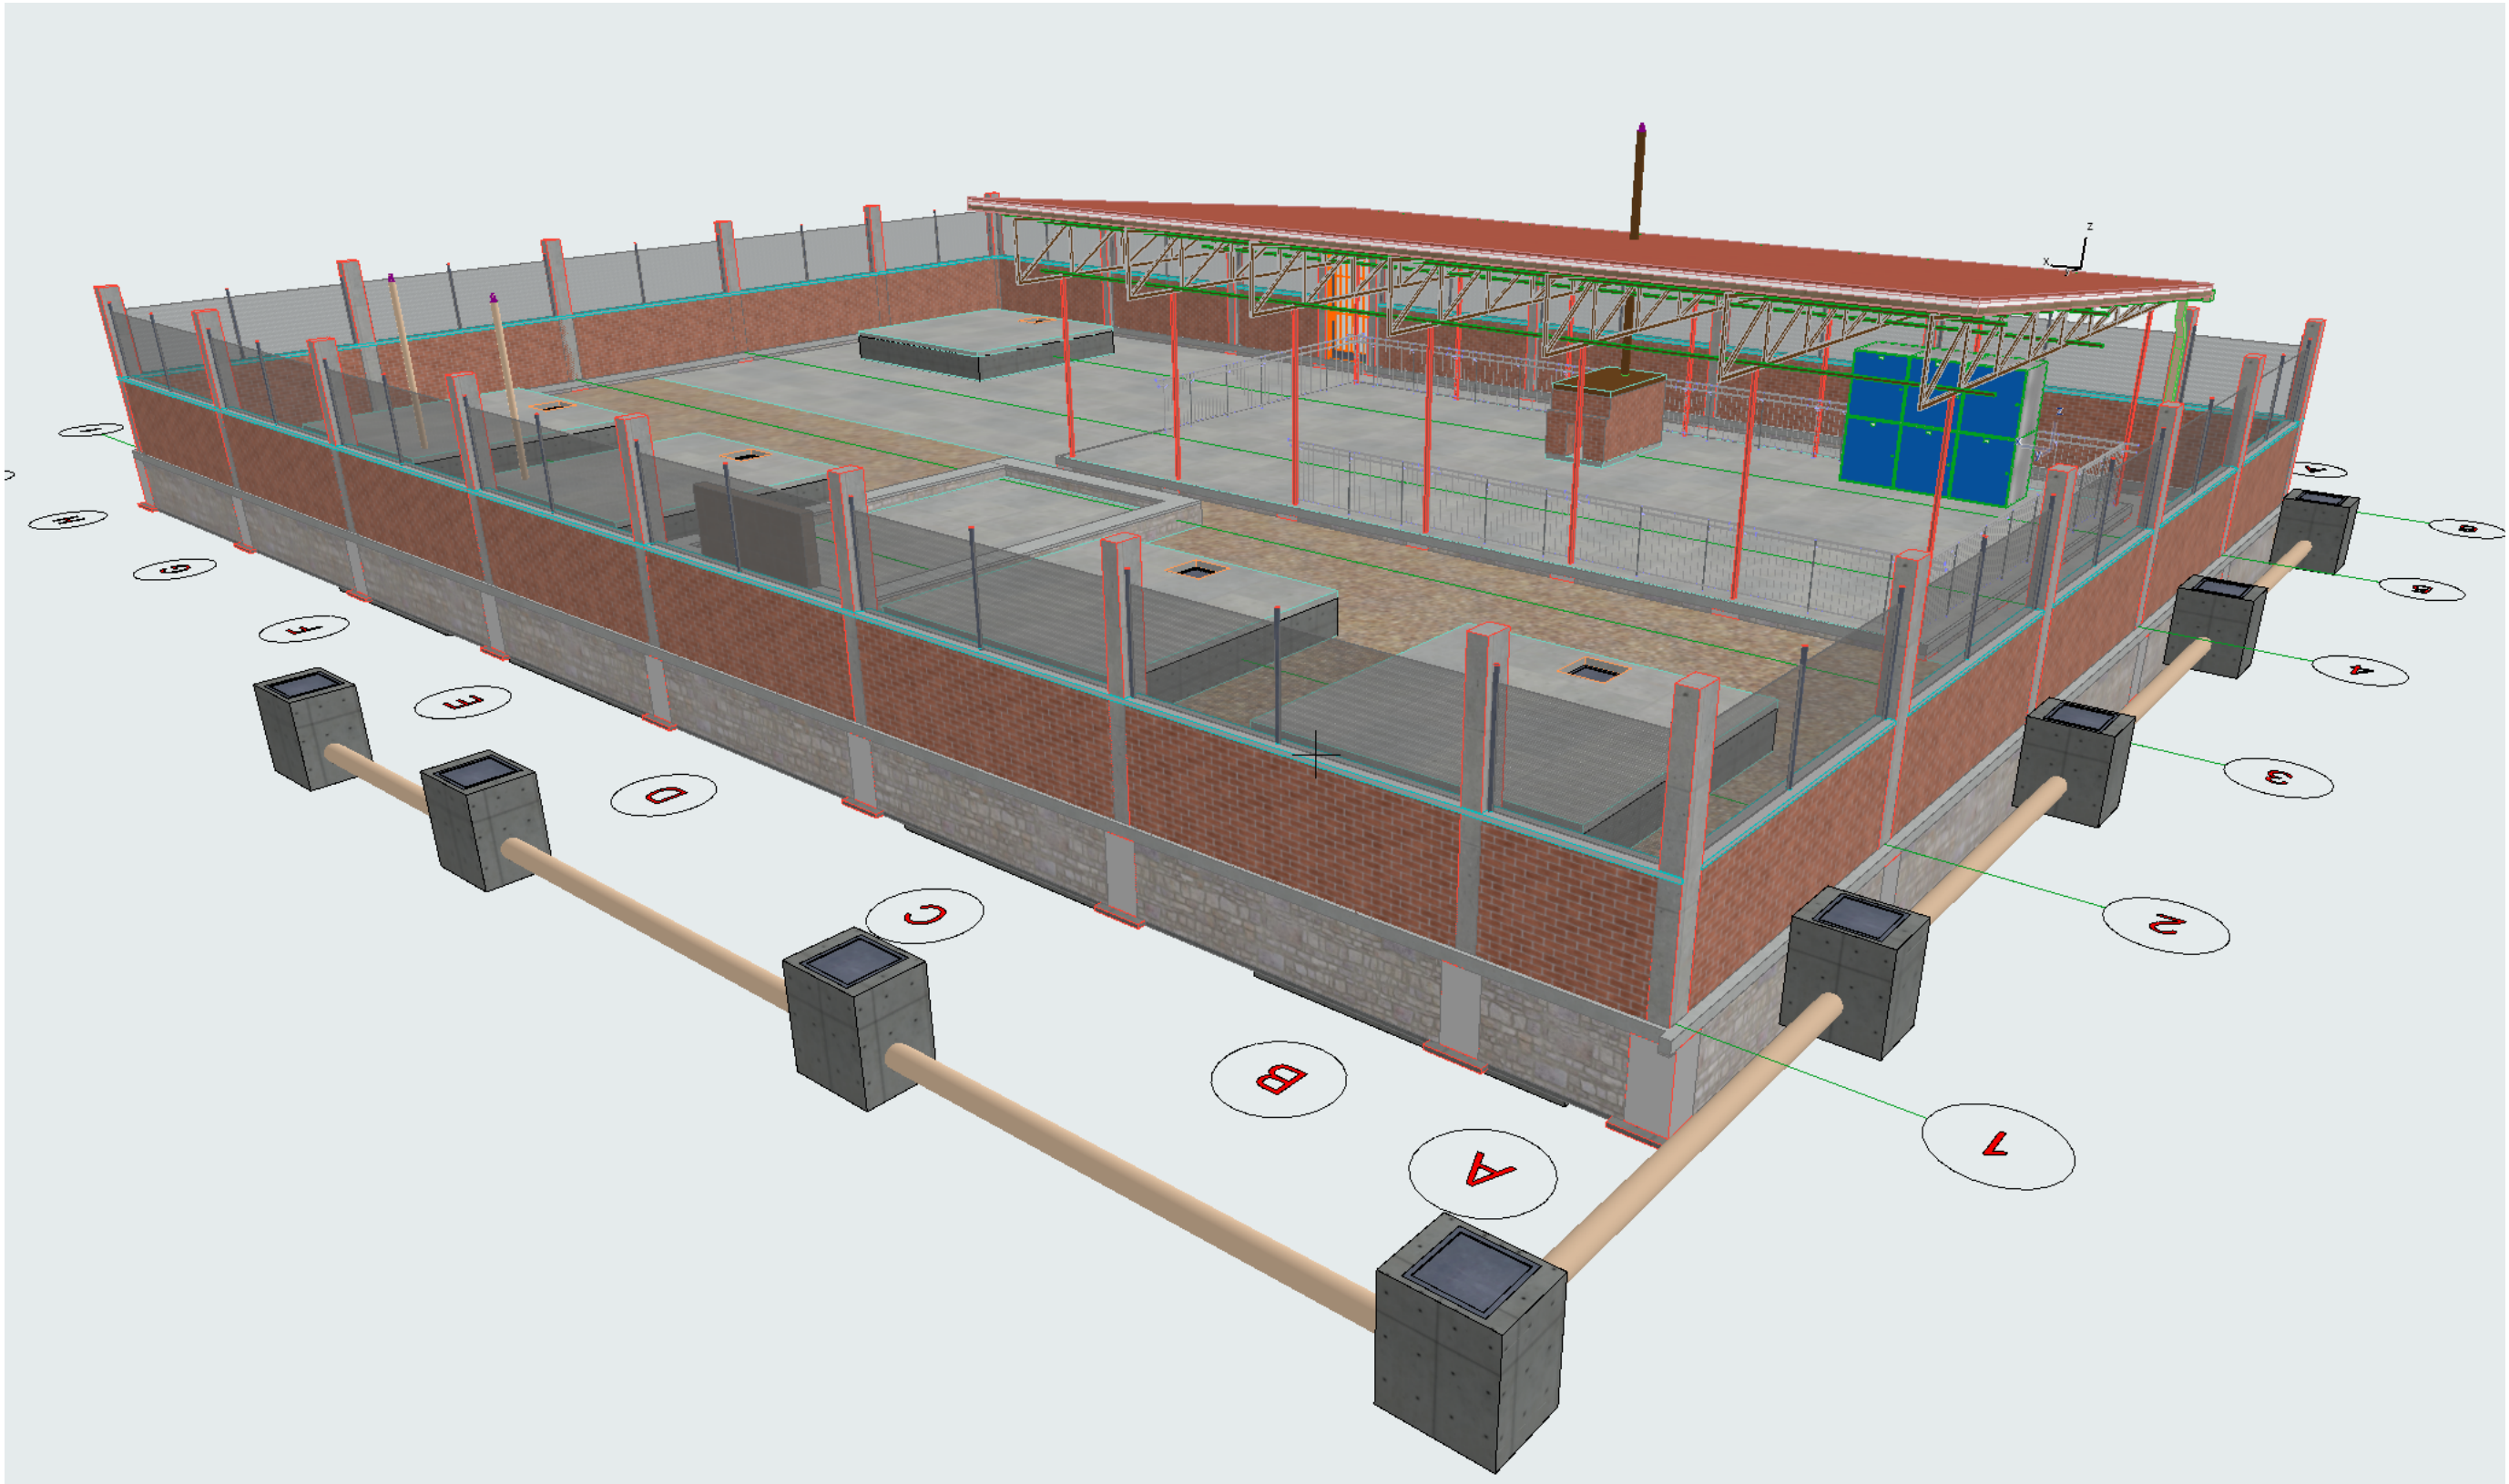

Historique de révision			
RevID	EpiID	Nom de changement	Date

Titre dans société



AICRL

36.AV. Saio, C/Ibanda
BUKAVU
RD CONGO
11102

Zone à déchet HGR Panzi

Avenue Jean Miruho
Bukavu,
RD Congo
11102



Nom de dessin
Screenshot 2026-03-27 091446,
Screenshot 2026-03-27 091403,
Screenshot 2026-03-27 091310

Modifié par
Date
Vérifié par
Date

Echelle de dessin
1:1.51, 1:2.21, 1:2.07

ID de mise en page
A.01.3
Révision